


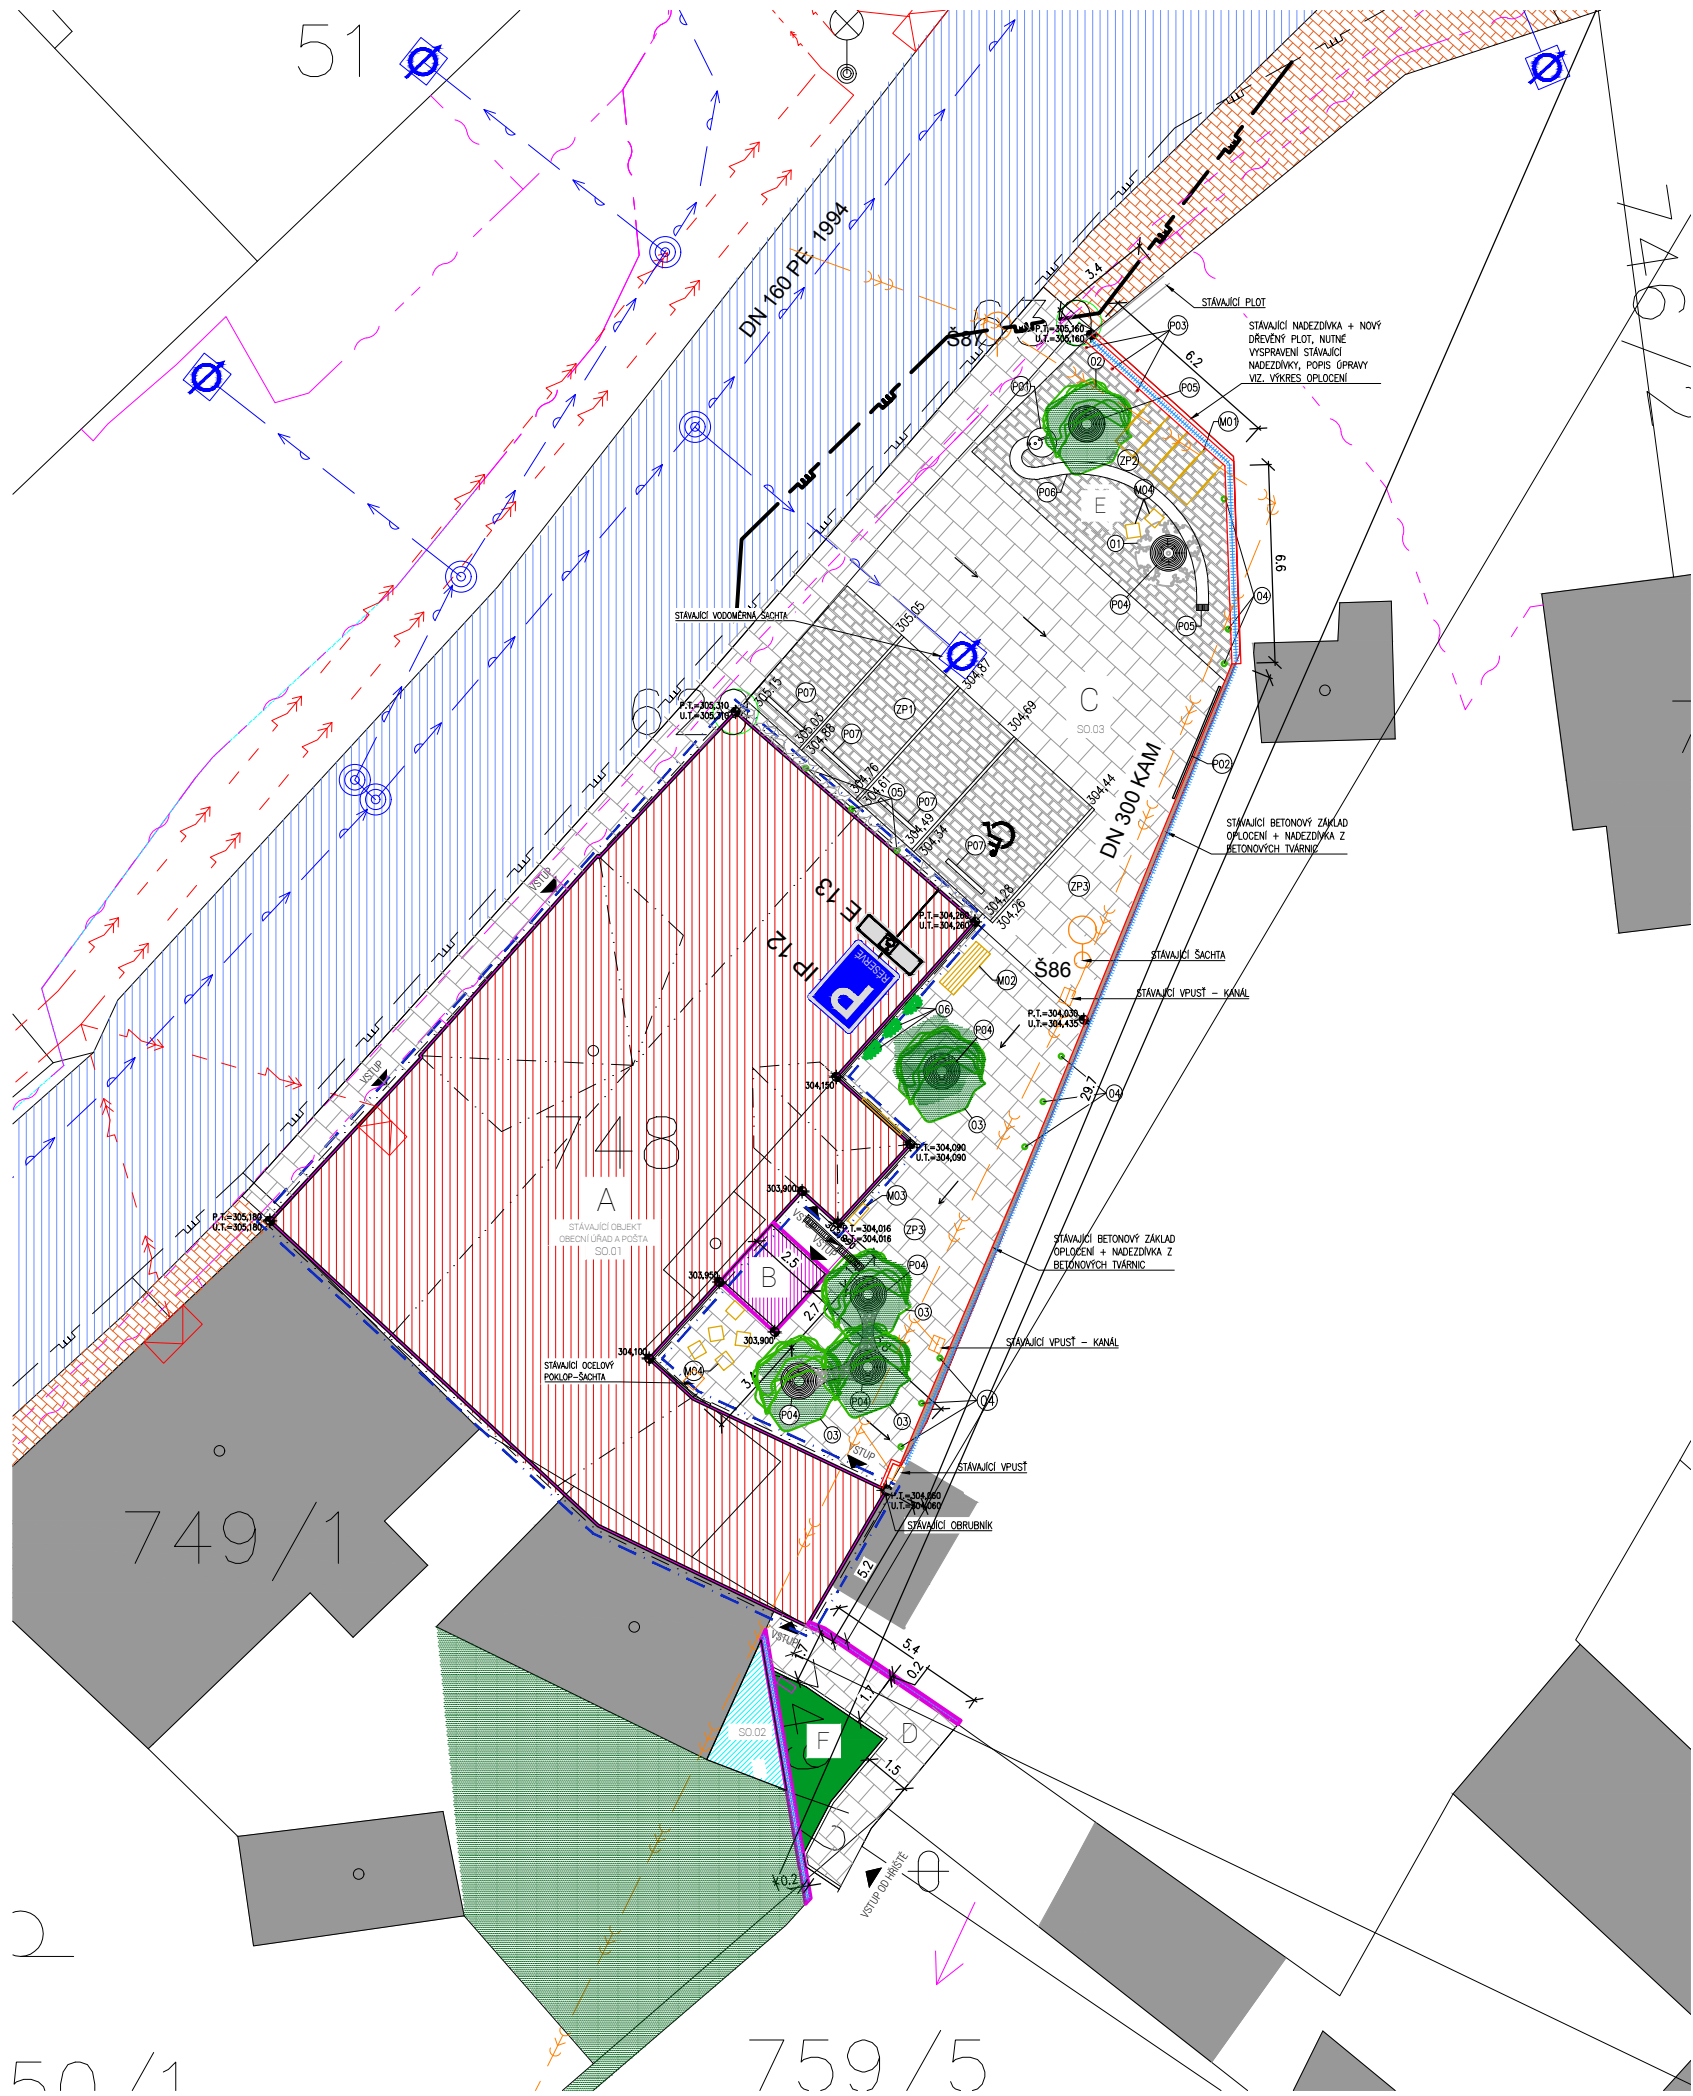

LEGENDA MOBILIÁŘE

- (M01) STOJANY PRO KOLA
- (M02) LAVIČKA EMU SOLO (MMCITĚ)
- (M03) ODPADKOVÝ KOŠ NA TRÍDĚNÝ ODPAD CS330 (MMCITĚ)
- (M04) SEDÁK RADIUM (MMCITĚ), VARIANTA VERBENA (VENDESIGN)
- (M05) ELEKTRONICKÁ ÚŘEDNÍ DESKA, INFORMAČNÍ TABULE

LEGENDA ZPEVNĚNÝCH PLOCH

- (ZP1) ZPEVNĚNÁ PLOCHA – PARKOVACÍ STÁNÍ PRO HANDICAPOVANÉ
- (ZP2) ZPEVNĚNÁ PLOCHA – PARKOVACÍ STÁNÍ PRO KOLA
- (ZP3) ZPEVNĚNÁ PLOCHA – VJEZD DO DVORA

LEGENDA SADOVÝCH ÚPRAV

- (01) STÁVAJÍCÍ STROM – JAVOR
- (02) DOSADBA – JAVOR (STEJNÝ JAKO STÁVAJÍCÍ STROM)
- (03) DOSADBA – STROM MUCHOVNÍK (AMELANCHIER ARBOREA ROBIN HILL)
- (04) DOSADBA – POPÍNAVKA PLAMĚNEK HORSKÝ (CLEMATIS MONTANA)
- (05) DOSADBA – PŘÍSAVNÍK TROJČIPÝ (PARTHENOCISSUS TRICUSPIDATA) A HORTENZIE ŘÁPKATÁ (HYDRANGEA PETIOLARIS)
- (06) DOSADBA – HORTENZIE LATNATÁ (HYDRANGEA PANICULATA)

LEGENDA OSTATNÍCH PRVKŮ

- (P01) STÁVAJÍCÍ RENOVOVANÁ STUDNA – VIZ. VÝPIS OSTATNÍCH VÝROBKŮ
- (P02) ÚŘEDNÍ DESKA – DVOUKŘÍDLÁ VITRINA JEDNOSTRANNÁ – VIZ. VÝPIS OSTATNÍCH VÝROBKŮ
- (P03) VLAJKOVÝ STOŽÁR – VIZ. VÝPIS OSTATNÍCH VÝROBKŮ
- (P04) OCELOVÁ MŘÍŽ STROMU, KULATÁ Ø1200mm – VIZ. VÝPIS OSTATNÍCH VÝROBKŮ
- (P05) OCELOVÁ MŘÍŽKA VPUSTI – VIZ. VÝPIS OSTATNÍCH VÝROBKŮ
- (P06) KORÝTKO Z UMĚLÉHO KAMENE – VIZ. PD ZPEVNĚNÝCH PLOCH
- (P07) BETONOVÉ PARKOVACÍ DORAZY – VIZ. PD ZPEVNĚNÝCH PLOCH

LEGENDA SÍTÍ

STÁVAJÍCÍ INŽENÝRSKÉ SÍTĚ A PŘÍPOJKY

- NTL PLYNOVOD
- NTL PLYNOVOD – PLÁNOVANÁ STAVBA PŘED REALIZACÍ
- VODOVOD
- PODZEMNÍ VEDENÍ NN
- NADZEMNÍ VEDENÍ NN
- JEDNOTNÁ KANALIZACE
- SDĚLOVACÍ VEDENÍ CETIN
- NEPROVOZOVANÉ SÍTĚ
- VEŘEJNÉ OSVĚTLENÍ + ROZHLAS VZDUŠNÉ VEDENÍ

LEGENDA ZNAČENÍ

- A - STÁVAJÍCÍ OBJEKT - OBECNÍ ÚŘAD, ZASTAVĚNÁ PLOCHA 327,30m²
- B - NOVÁ PŘÍSTAVBA - VÝTAH, ZASTAVĚNÁ PLOCHA 5,93m²
- C - ZPEVNĚNÁ PLOCHA - DVŮR S PŘÍJEZDEM
- D - NOVÁ ZPEVNĚNÁ PLOCHA - CHODNÍK
- E - NOVÁ ZPEVNĚNÁ PLOCHA
- F - NOVÉ ZATRAVNĚNÁ PLOCHA - TRÁVNÍK 10,90m²


- OBRYSY STÁVAJÍCÍHO OBJEKTU
- OBRYSY PŘÍSTAVBY VÝTAHU
- ŘEŠENÉ ÚZEMÍ
- HRANICE PARCEL
- OKOLNÍ STÁVAJÍCÍ ZÁSTAVBA
- ZPEVNĚNÁ PLOCHA – STÁVAJÍCÍ ASFALTOVÁ KOMUNIKACE
- ZPEVNĚNÁ PLOCHA – STÁVAJÍCÍ CHODNÍK
- ZPEVNĚNÁ PLOCHA – BETONOVÁ ZÁMKOVÁ DLAŽBA BEST 200x200mm, PLOCHA CHODNÍK ULICE 61,80m²; PLOCHA DVORA A VJEZDU 202,15m²; CHODNÍK ZAHRADA 18,85m²
- ZPEVNĚNÁ PLOCHA – ODSEKY Z BÉŽOVÉ ŽULY, PLOCHA 104,07m²
- ŘÍČNÍ KAMENIVO – KAČÍREK, PLOCHA 8,30m²
- STÁVAJÍCÍ BETONOVÝ ZÁKLAD SOUSEDNÍHO OPLOČENÍ – NADEZDÍVKA Z BETONOVÝCH TVÁRNIC
- STÁVAJÍCÍ ZATRAVNĚNÍ
- NOVÉ ZATRAVNĚNÍ, PLOCHA 10,9m²
- ÚPRAVA PO VYBOURÁNÍ PŘÍSTAVBY+OHUMUSOVÁNÍ A NOVÉ ZATRAVNĚNÍ, PLOCHA 6,5m²
- NOVÉ OPLOČENÍ – DŘEVĚNÝ NEPRŮHLEDNÝ PLOT S BETONOVÝM ZÁKLADEM, VÝŠKA OPLOČENÍ 2000mm

POZNÁMKY

VEŠKERÉ INŽENÝRSKÉ SÍTĚ JSOU ZAKRESLENY POUZE INFORMATIVNĚ PODLE PODKLADŮ PROVOZOVATELŮ. PŘED ZAHÁJENÍM STAVEBNÍCH PRACÍ JE NUTNO VEŠKERÉ INŽENÝRSKÉ SÍTĚ ZA ÚČASTI SPRÁVCŮ VYTÝČIT, ŘÁDNĚ VYZNAČIT A PO DOBU STAVBY CHRÁNIT PROTI POŠKOZENÍ. VEŠKERÉ KABELY PŘI KŘÍŽENÍ S PROJEKTOVANÝMI SÍTĚMI ULOŽIT DO CHRÁNICÍKY. HLOUBKY ULOŽENÍ KABELŮ NN PODLE ČSN 33 2000-5-52 PŘI SOUBĚHU A KŘÍŽENÍ S OSTATNÍMI SÍTĚMI JE TŘEBA DODRŽET VZDÁLENOSTI PODLE ČSN 736005. SKRÝVKA ORNICE BUDE BĚHEM STAVBY ROZMÍSTĚNA NA POZEMKU INVESTORA. PO UKONČENÍ STAVEBNÍCH PRACÍ BUDE ROZPROSTŘENA.

LEGENDA ČLENĚNÍ

- SO.01 PŘÍSTAVBA VÝTAHU A REVITALIZACE PROSTOT OÚ
- SO.02 BOURÁNÍ PŘÍSTŘEŠKU SOUSEDA
- SO.03 DOPRAVNÍ ŘEŠENÍ

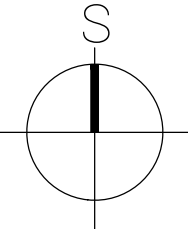

0,000= PŮVODNÍ PODLAHA 1NP

INVESTOR: OBECE LELEKOVICE, HLAVNÍ 75/7, 664 31 LELEKOVICE	
REVITALIZACE DVORA A PŘÍSTAVBA VÝTAHU OÚ LELEKOVICE HLAVNÍ 75/7, 664 31 LELEKOVICE	
STUPEŇ: DOKUMENTACE PRO PROVEDENÍ STAVBY	
PROFESE : SITUACE	STAVEBNÍ OBJEKT : SO.01
VEDOUCÍ PROJEKTANT : ING. ARCH. GUSTAV KŘIVINKA	FIRMA : PROMED Brno spol. s r.o. LIDICKÁ 48, 602 00 BRNO
ZODPOVĚDNÝ PROJEKTANT : ING. ARCH. JIŘÍ JANOUŠEK	
VYPRACOVAL : ING. IVANA TRÁVNÍČKOVÁ	
KONTROLOVAL : ING. IVANA TRÁVNÍČKOVÁ	DATUM : 04/2024 ČÍSLO ZAKÁZKY : IT-02/2024 MĚŘÍTKO : 1:250 PARÉ : ČÍSLO VÝKRESU : C.001
NÁZEV VÝKRESU : KOORDINAČNÍ SITUACE – NOVÝ STAV	