


POPIS STÁVAJÍCÍCH PRVKŮ

- 1 STÁVAJÍCÍ PÍSKOVIŠTĚ
- 2 STÁVAJÍCÍ SKLUZAVKA
- 3 STÁVAJÍCÍ HRACÍ DOMEČEK
- 4 STÁVAJÍCÍ HERNÍ PRVEK - VLAČEK
- 6 ZASTŘEŠENÉ LAVIČKY
- 7 PRUŽINOVÁ HOUPADLA

- LEGENDA**
- STÁVAJÍCÍ HERNÍ PRVKY A LAVIČKY K PONECHÁNÍ
  - STÁVAJÍCÍ HERNÍ PRVKY NAVRŽENÉ K PŘESUNUTÍ
  - NAVRŽENÉ ATYPICKÉ DŘEVĚNÉ LAVICE S OPĚRADLEM, DÉLKA 1,5 m, VIZ. PŘÍLOHA Č. 07
  - NAVRŽENÝ HERNÍ PRVEK - DŘEVĚNÁ KÚLOVÁ KONSTRUKCE
  - NAVRŽENÝ VÝTVARNÝ PRVEK
  - NAVRŽENÁ PTAČÍ BUDKA
  - NAVRŽENÉ KRMITKO
  - NAVRŽENÁ STÍNICÍ KONSTRUKCE
  - SUCHÁ KAMENNÁ ZIDKA
  - KAMENNÉ SCHODIŠTĚ
  - MLATOVÁ PLOCHA
  - STÁVAJÍCÍ BETONOVÁ DLAŽBA K PŘESKLADÁNÍ
  - SCHEMA VRSTEVNIC
  - HRANICE PŘEDPOKLADANÝCH TERÉNNÍCH ÚPRAV
  - STÁVAJÍCÍ LISTNATÉ STROMY
  - STÁVAJÍCÍ JEHLIČNATÉ STROMY
  - STÁVAJÍCÍ VYSOKÉ PAŘEZY / BUDOU ÚPRAVENY/
  - STÁVAJÍCÍ POROSTY A KERE
  - STÁVAJÍCÍ DRÁTĚNÝ PLOT
  - HRANICE KN
  - Č. PARCEL KN
  - Č. DOTČENÝCH PARCEL KN
  - HRANICE REŠENÉHO ÚZEMÍ
  - STÁVAJÍCÍ STAVEBNÍ OBJEKTY
  - HRANICE ÚPRAVY - II. ETAPA

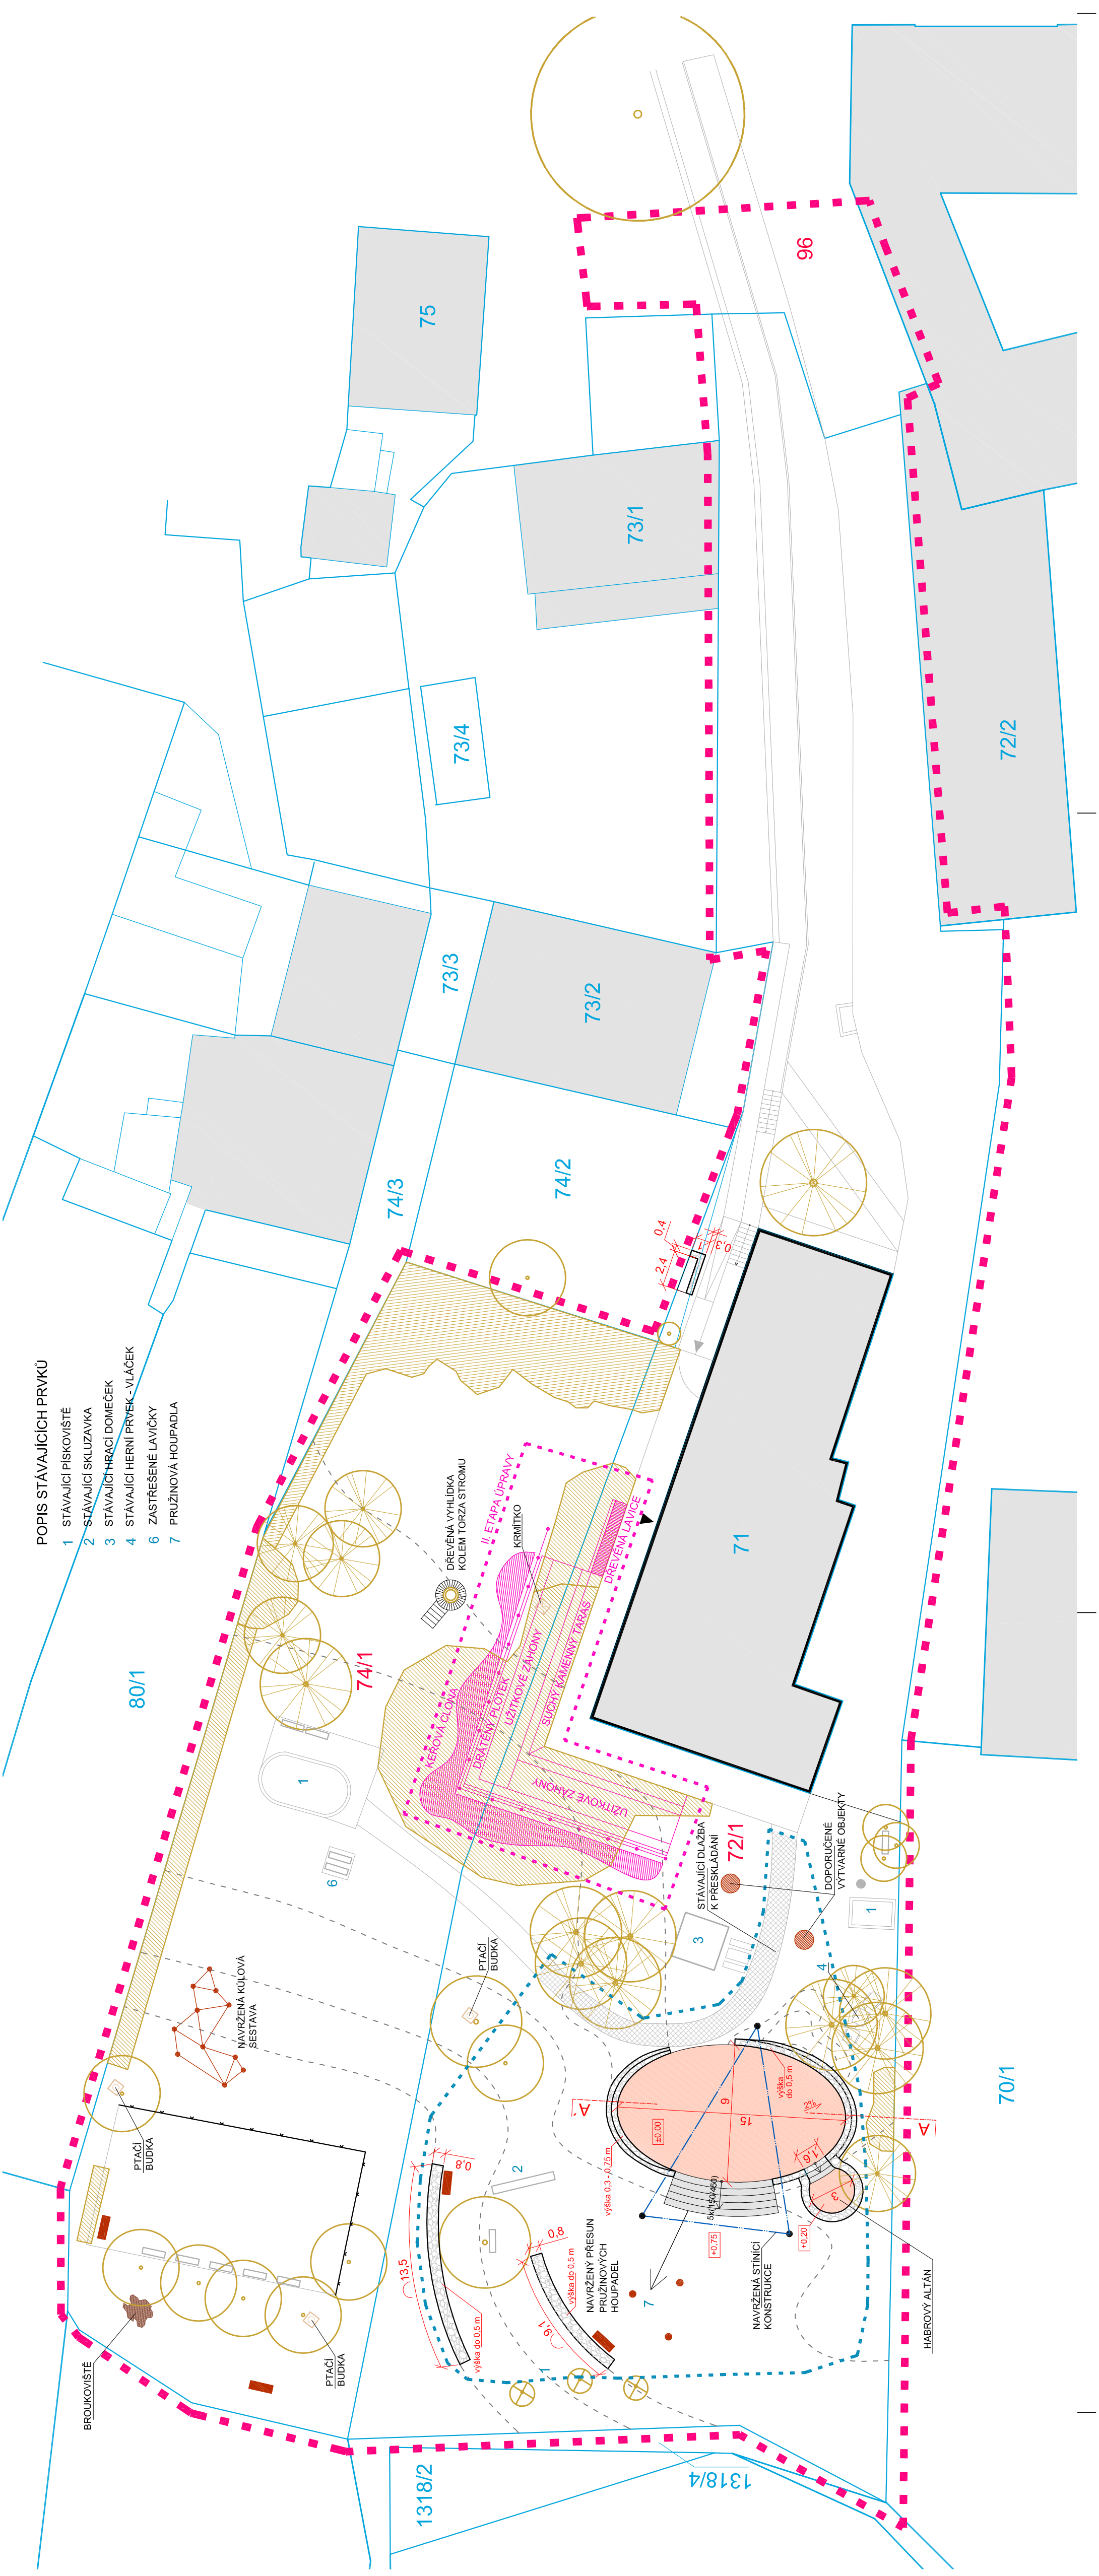

POZN.: LOKALITA NEBYLA GEODETICKY ZAMĚŘENA. TERÉNNÍ ÚPRAVY A UMÍSTĚNÍ VŠECH STAVEBNÍCH I VEGETAČNÍCH PRVKŮ BUDE NUTNĚ UPŘESNIT PŘÍMO NA LOKALITĚ PŘED ZAČÁTKEM REALIZACE!

ZODPOVĚDNÝ PROJEKTANT: Eva Wagnerová	VYPRACOVALA: Iveta Horáková	DATUM BŘEZEN 2015	PARÉ: RDS	PRÍL. Č.: 04
LOKALITA: Obec Lelekovice OBLEDNATEL: Obec Lelekovice		ZAK.ČÍSLO	STUPĚŇ FORMÁT: 5 x A4	MĚŘÍTKO: 1:250
<b>ÚPRAVA ZAHRADY MŠ V LELEKOVICÍCH</b>				
<b>STAVEBNÍ A TERÉNNÍ ÚPRAVY - SITUACE</b>				

