

SOUPIS ROSTLIN

STROMY	
PY	Pyrus calleryana Chanticleer / kmen 12 -14 cm/ 17 ks
AC	Acer campestre / kmen 12 -14 cm/ 10 ks
PA	Prunus avium / kmen 12 - 14 cm/ 3 ks
T	třešeň Kordia / kmen 8 -10 cm/ 1 ks
J	jabloň Panenské české vysokokmen 1 ks
CBB	Carpinus betulus IV. 300 - 350 cm, zavět. k terénu 47 ks
AM	Amelanchier arborea 'Robin Hill' /kmen 12 - 14 cm/ 2 ks

KERÉ

AME	Amelanchier ovalis / 40 -60 cm/ 10 ks
CM	Cornus mas / 40 -60 cm/ 3 ks
CO	Corylus avellana / 40 -60 cm/ 5 ks
PS	Prunus spinosa / 40 -60 cm/ 10 ks
S	Staphylea pinnata / 40 -60 cm/ 5 ks
BO	beztrnné ostužiny 10 ks
PO	malina stálopodící Polka 10 ks
R	rybíz červený kaťový 3 ks
AN	angrešt rezistentní, keřový 2 ks
CB	habr obecný keřový/ 120 -125 cm 160 ks
ACC	Acer campestre / 100 -125 cm/ 7 ks
CME	Cotoneaster melanocarpus / 30 -40 cm/ 15 ks
ME	Mespilus germanica / 60 -80 cm/ 5 ks

CIBULOVINY

SC	Scilla sibirica 250 ks
GN	Galanthus nivalis 250 ks

NAVRH SORTIMENTU KUCHYŇSKÝCH ROSTLIN (20 ks/)
 Máta, bazaalka, oregano, pažitka, saturejka, meduňka

POZN I.: LOKALITA NEBYLA GEODETICKY ZAMĚŘENA, TERÉNNÍ ÚPRAVY A UMÍSTĚNÍ VŠECH STAVEBNÍCH I VEGETAČNÍCH PRVKŮ BUDE NUTNĚ UPŘESNIT PRIMO NA LOKALITĚ PŘED ZAČÁTKEM REALIZACE!


POZN II.: DRUHY VE VÝSADBÁCH KERŮ BUDOU VYSAZOVÁNY SMÍŠENĚ JAKO SIMULACE PŘIROZENÝCH POROSTŮ.



LEGENDA

	ZALOŽENÍ TRÁVNÍKŮ
	NAVRŽENÝ LISTNATÝ STROM
	NAVRŽENÉ KERÉ
	NAVRŽENÉ LINIE KERŮ
	KUCHYŇSKÉ ROSTLINY A BYLINKY
	NAVRŽENÉ JARNÍ CIBULOVINY
	STÁVAJÍCÍ HERNÍ PRVKY A LAVIČKY K PONECHÁNÍ
	NAVRŽENÉ ATYPICKÉ DŘEVĚNÉ LAVICE BEZ OPĚRADLA, DELKA 1,5 m
	NAVRŽENÝ HERNÍ PRVEK - DŘEVĚNÁ KULOVÁ KONSTRUKCE
	NAVRŽENÝ VYTVARNÝ PRVEK
	NAVRŽENÁ PTAČÍ BUDKA
	NAVRŽENÉ KRMITKO
	NAVRŽENÁ STÍNÍCÍ KONSTRUKCE
	SUCHÁ KAMENNÁ ZIDKA
	KAMENNÉ SCHODIŠTĚ
	MILATOVÁ PLOCHA
	STÁVAJÍCÍ BETONOVÁ DLAŽBA K PŘESKLÁDÁNÍ
	SCHEMÁ VRSTEVNIC
	HRANICE PŘEDPOKLÁDANÝCH TERÉNNÍCH ÚPRAV
	STÁVAJÍCÍ LISTNATÉ STROMY
	STÁVAJÍCÍ JEHLIČNATÉ STROMY
	STÁVAJÍCÍ VYSOKÉ PÁREZY
	STÁVAJÍCÍ POROSTY A KERÉ
	STÁVAJÍCÍ DRÁTĚNÝ PLOT
	HRANICE KN
	Č. PARCEL KN
	Č. DOTČENÝCH PARCEL KN
	HRANICE ŘEŠENÉHO ÚZEMÍ
	STÁVAJÍCÍ STAVEBNÍ OBJEKTY

ZODPOVĚDNÝ PROJEKTANT: Eva Wagnerová	VYPRACOVAL: Iveta Horáková
LOKALITA: Obec Lelekovice	
OBJEDNATEL: Obec Lelekovice	
ÚPRAVA ZAHRADY MŠ V LELEKOVICÍCH	
VEGETAČNÍ ÚPRAVY - SITUACE	
DATUM: BŘEZEN 2015	PARÉ: 06
ZAK.ČÍSLO: RDS	
STUPEŇ: RDS	
FORMÁT: 5 x A4	MĚŘÍTKO: 1:250
	PŘÍLČ.: 06

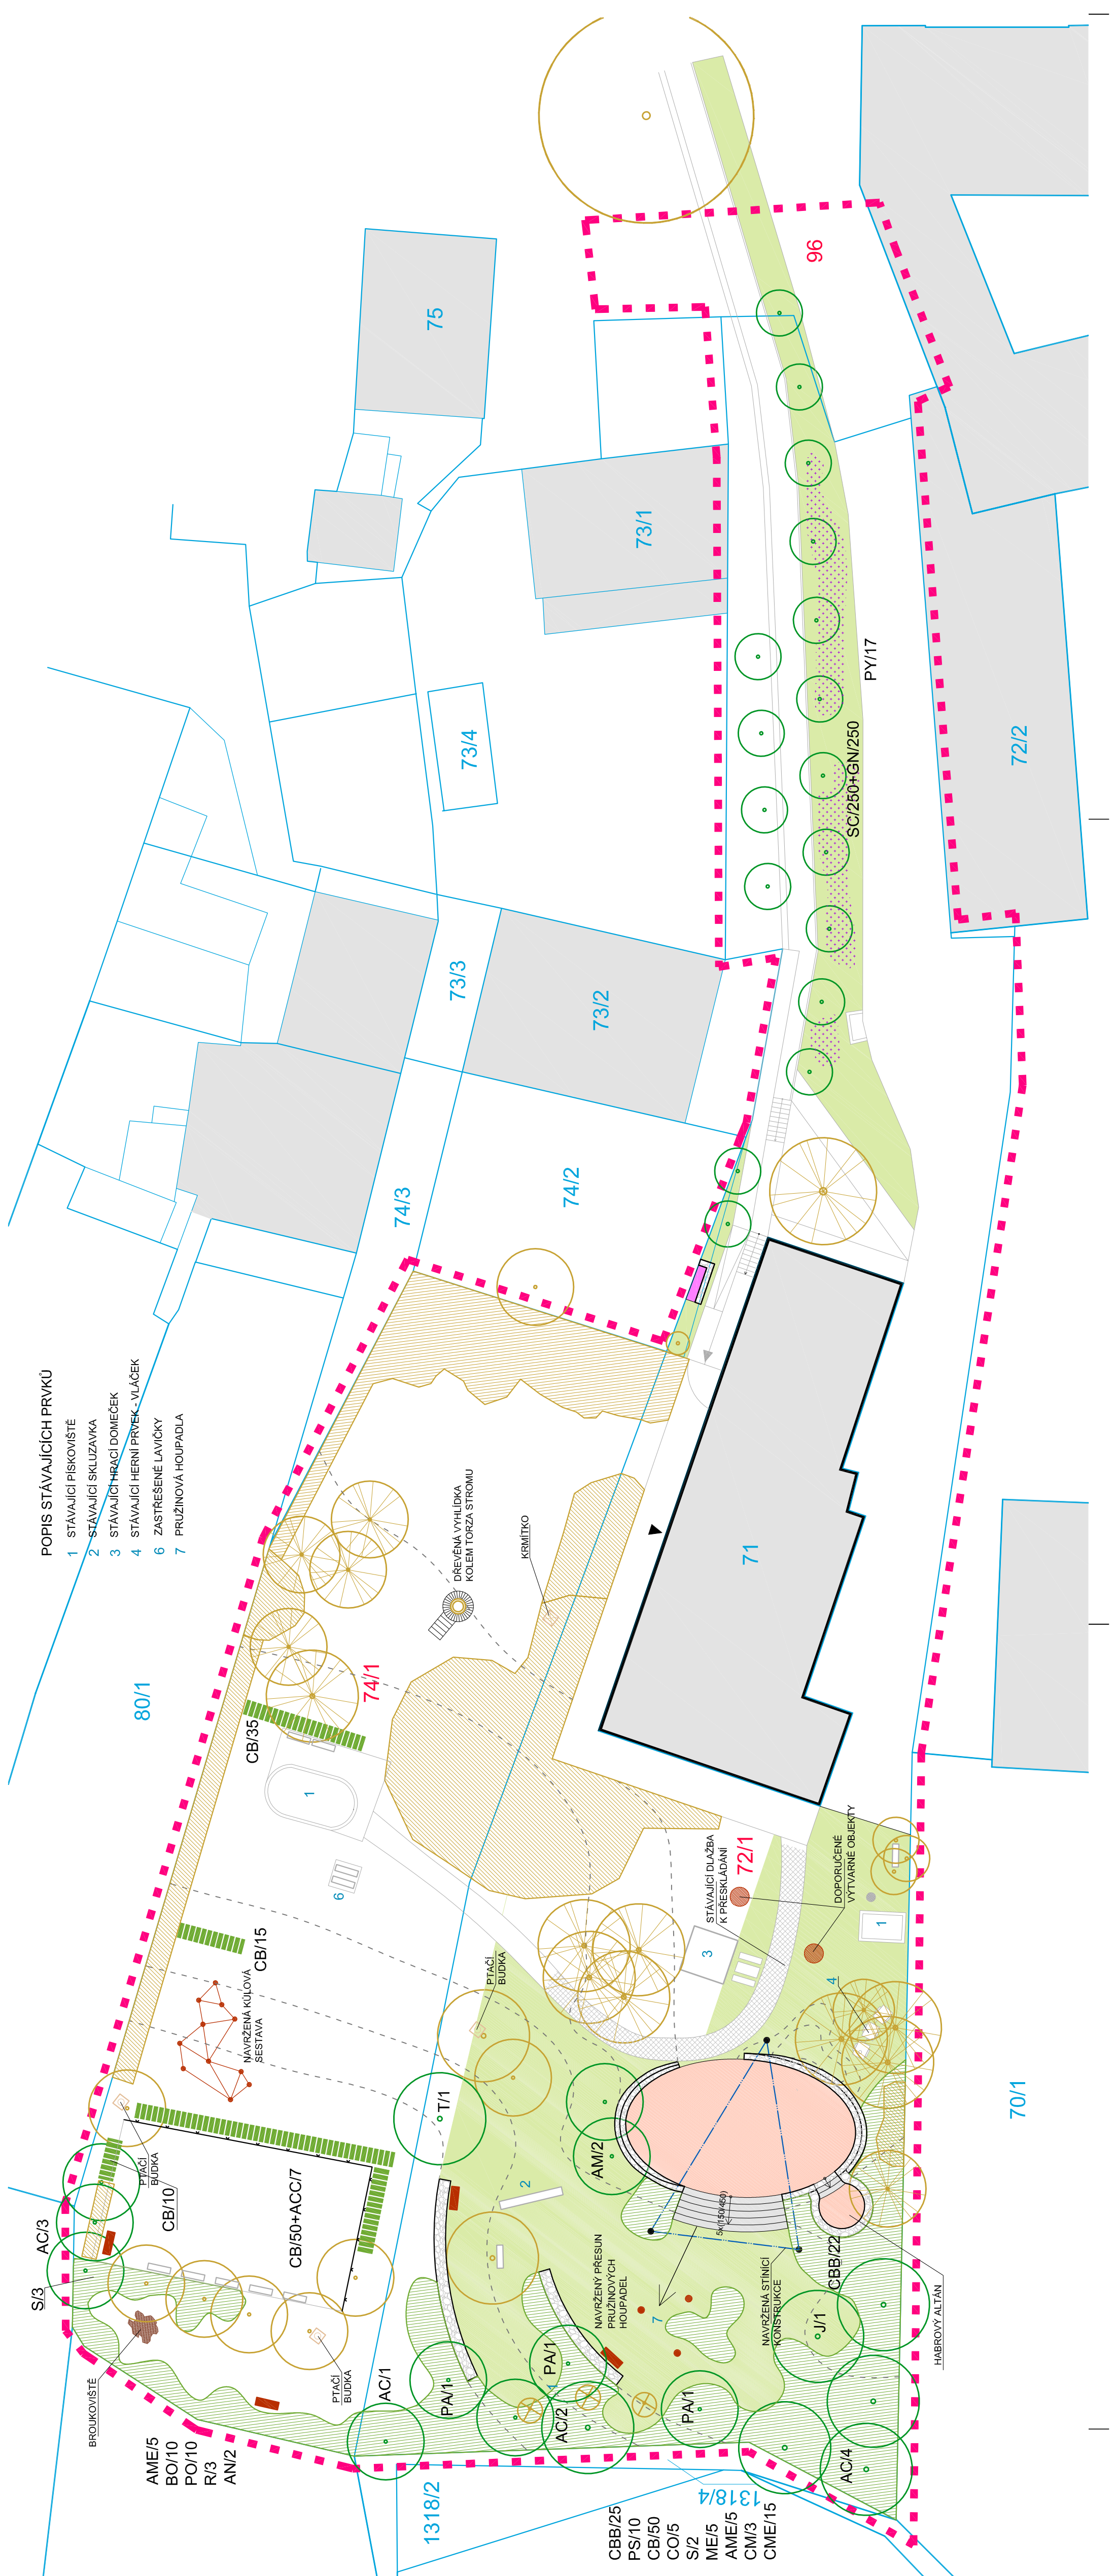

- POPIS STÁVAJÍCÍCH PRVKŮ**
- 1 STÁVAJÍCÍ PÍSKOVIŠTĚ
 - 2 STÁVAJÍCÍ SKLUZAVKA
 - 3 STÁVAJÍCÍ HRACÍ DOMEČEK
 - 4 STÁVAJÍCÍ HERNÍ PRVEK - VLAČEK
 - 5 ZASTŘEŠENÉ LAVIČKY
 - 6 ZASTŘEŠENÉ LAVIČKY
 - 7 PRUŽINOVÁ HOUPADLA

80/1
74/1
74/2
74/3
75
73/1
73/2
73/3
73/4

71
72/1
70/1
70/2

AME/5
BO/10
PO/10
R/3
AN/2

1318/2
CBB/25
PS/10
CB/50
CO/5
S/2
ME/5
AME/5
CM/3
CME/15

1
2
3
4
5
6
7

CB/35
CB/15
CB/10
CB/50+ACC/7
AC/1
PA/1
AC/2
PA/1
PA/1
AC/4
CBB/22
HABROVÝ ALTÁN

PTAČÍ BUDKA
DŘEVĚNÁ VYHLÍDKA KOLEM TORZA STROMU
KRMITKO
DOPORUČENÉ VYTVARNÉ OBJEKTY

NAVŘZENÝ PŘESUN PRUŽINOVÝCH HOUPADEL
NAVŘZENÁ STÍNÍCÍ KONSTRUKCE
STÁVAJÍCÍ DLAŽBA K PŘESKLÁDÁNÍ
DOPORUČENÉ VYTVARNÉ OBJEKTY