

LEGENDA:

- rozsah řešeného území
- rozsah lokalit Z35 a Z36
- navržené hranice pozemků (parcelace)
- doporučené členění komunikačního prostoru
- doporučené umístění stavebního objektu
- údaje katastrální mapy
- stávající stavební objekty v okolí
- výškopis - vrstevnice
- zastavěné území
- ▶ napojení lokality na veřejnou komunikační síť
- ▲ vjezd na pozemek (je-li stanoven)

Využití pozemků:

- Brd** bydlení rodinné
- Zsz** zahrady a zpevněné plochy
- Zpk** zahrady a krajinná zeleň
- Pvk** veřejné prostranství - komunikace
- Pvo** sjezdy, účelové komunikace
- Zko** zeleň v komunikačním prostoru
- využití podmíněno změnou územního plánu pro BV

Limity využití území - přírodní:


- vzdálenost 50m od lesa
- pásmo údržby vodního toku

Limity využití území - technické:

- kanalizace splašková
- vodovod
- STL plynovod
- elektrorozvody NN
- Elektrokomeničávní vedení - ochranné pásmo

Navržené síť technické infrastruktury:

- kanalizace splašková
- vodovod

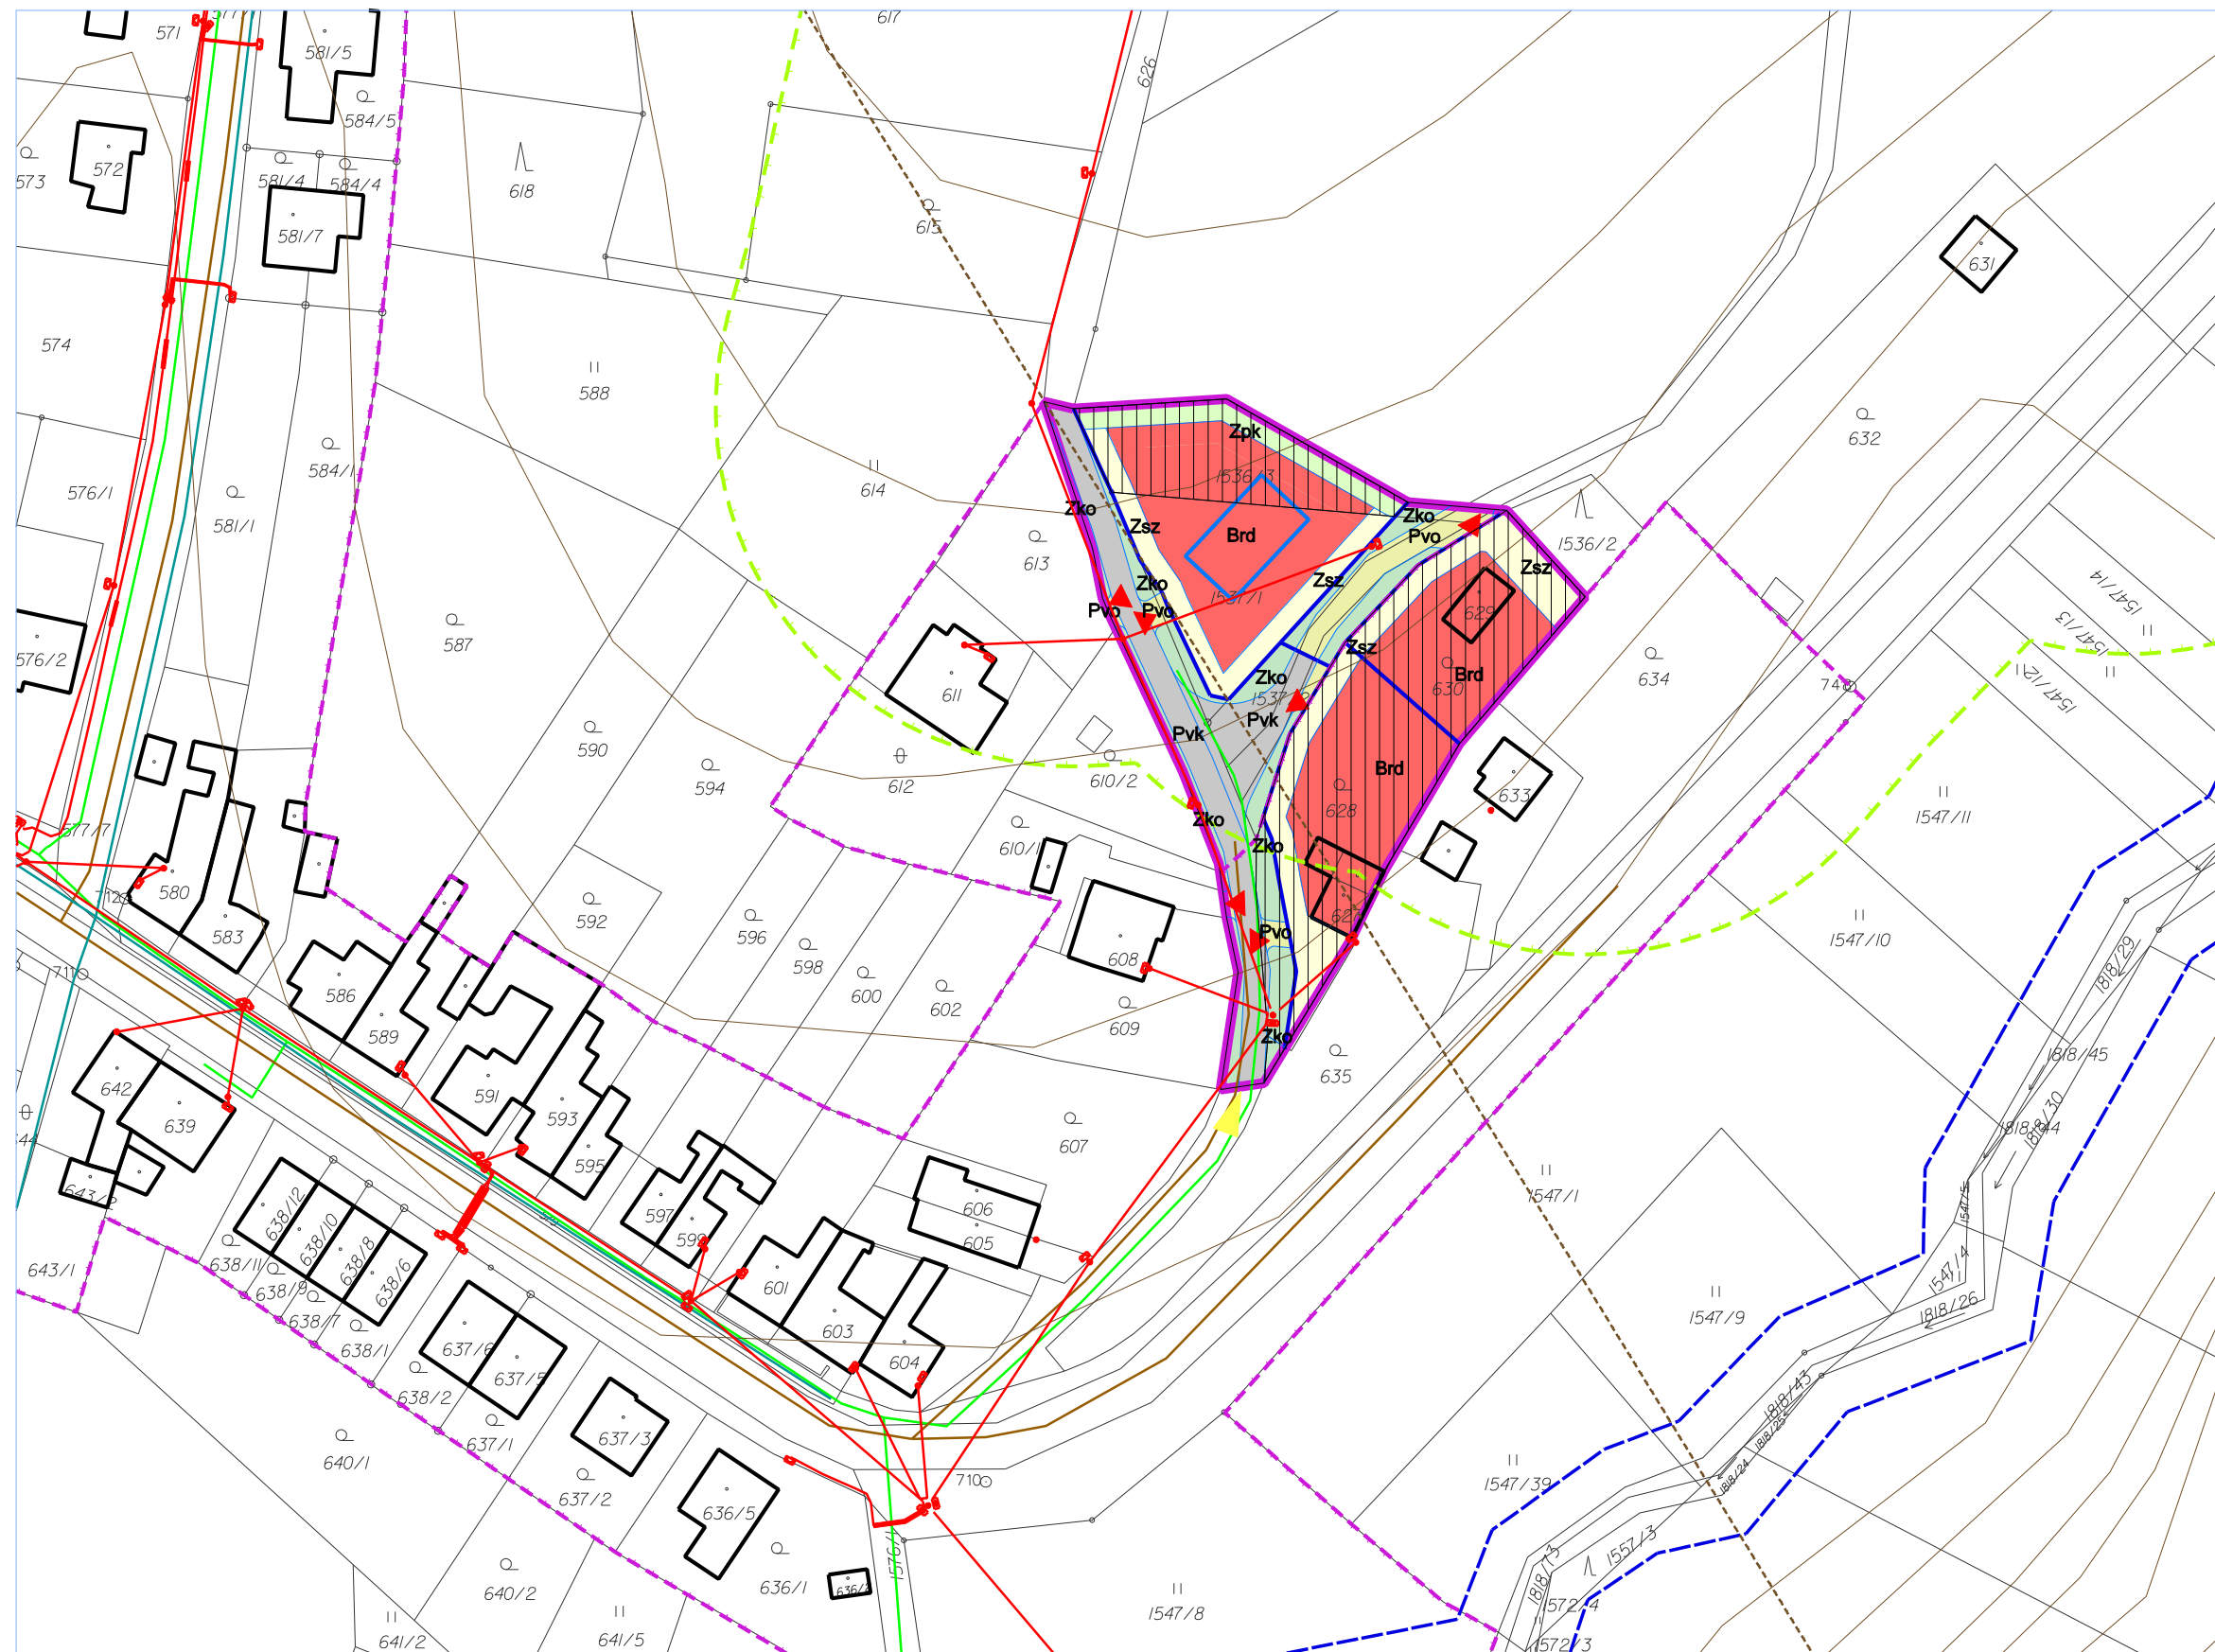

<h2 style="margin: 0;">ÚZEMNÍ STUDIE</h2> <h3 style="margin: 0;">K.Ú. LELEKOVICE, LOKALITA "NA MAKOVCI"</h3> <h4 style="margin: 0;">KOORDINAČNÍ SITUACE</h4>	POŘIZOVATEL: Městský úřad Kuřim Odbor investiční, oddělení územního plánování a technické infrastruktury	STUPEŇ ÚPD ÚPP		
	ZHOTOVITEL: ING. ARCH. BARBORA JENČKOVÁ	ING. ARCH. BARBORA JENČKOVÁ ARCHITEKTONICKÁ KANCELÁŘ JUGOSLÁVSKÁ 75 A, BRNO TEL./FAX : 545211018	MĚŘÍTKO 1:1000	
	OBJEDNATEL OBEC LELEKOVICE	DATUM ZÁŘÍ 2020	ČÍSLO VÝKRESU B.1.	
			MĚŘÍTKO 1:1000	