


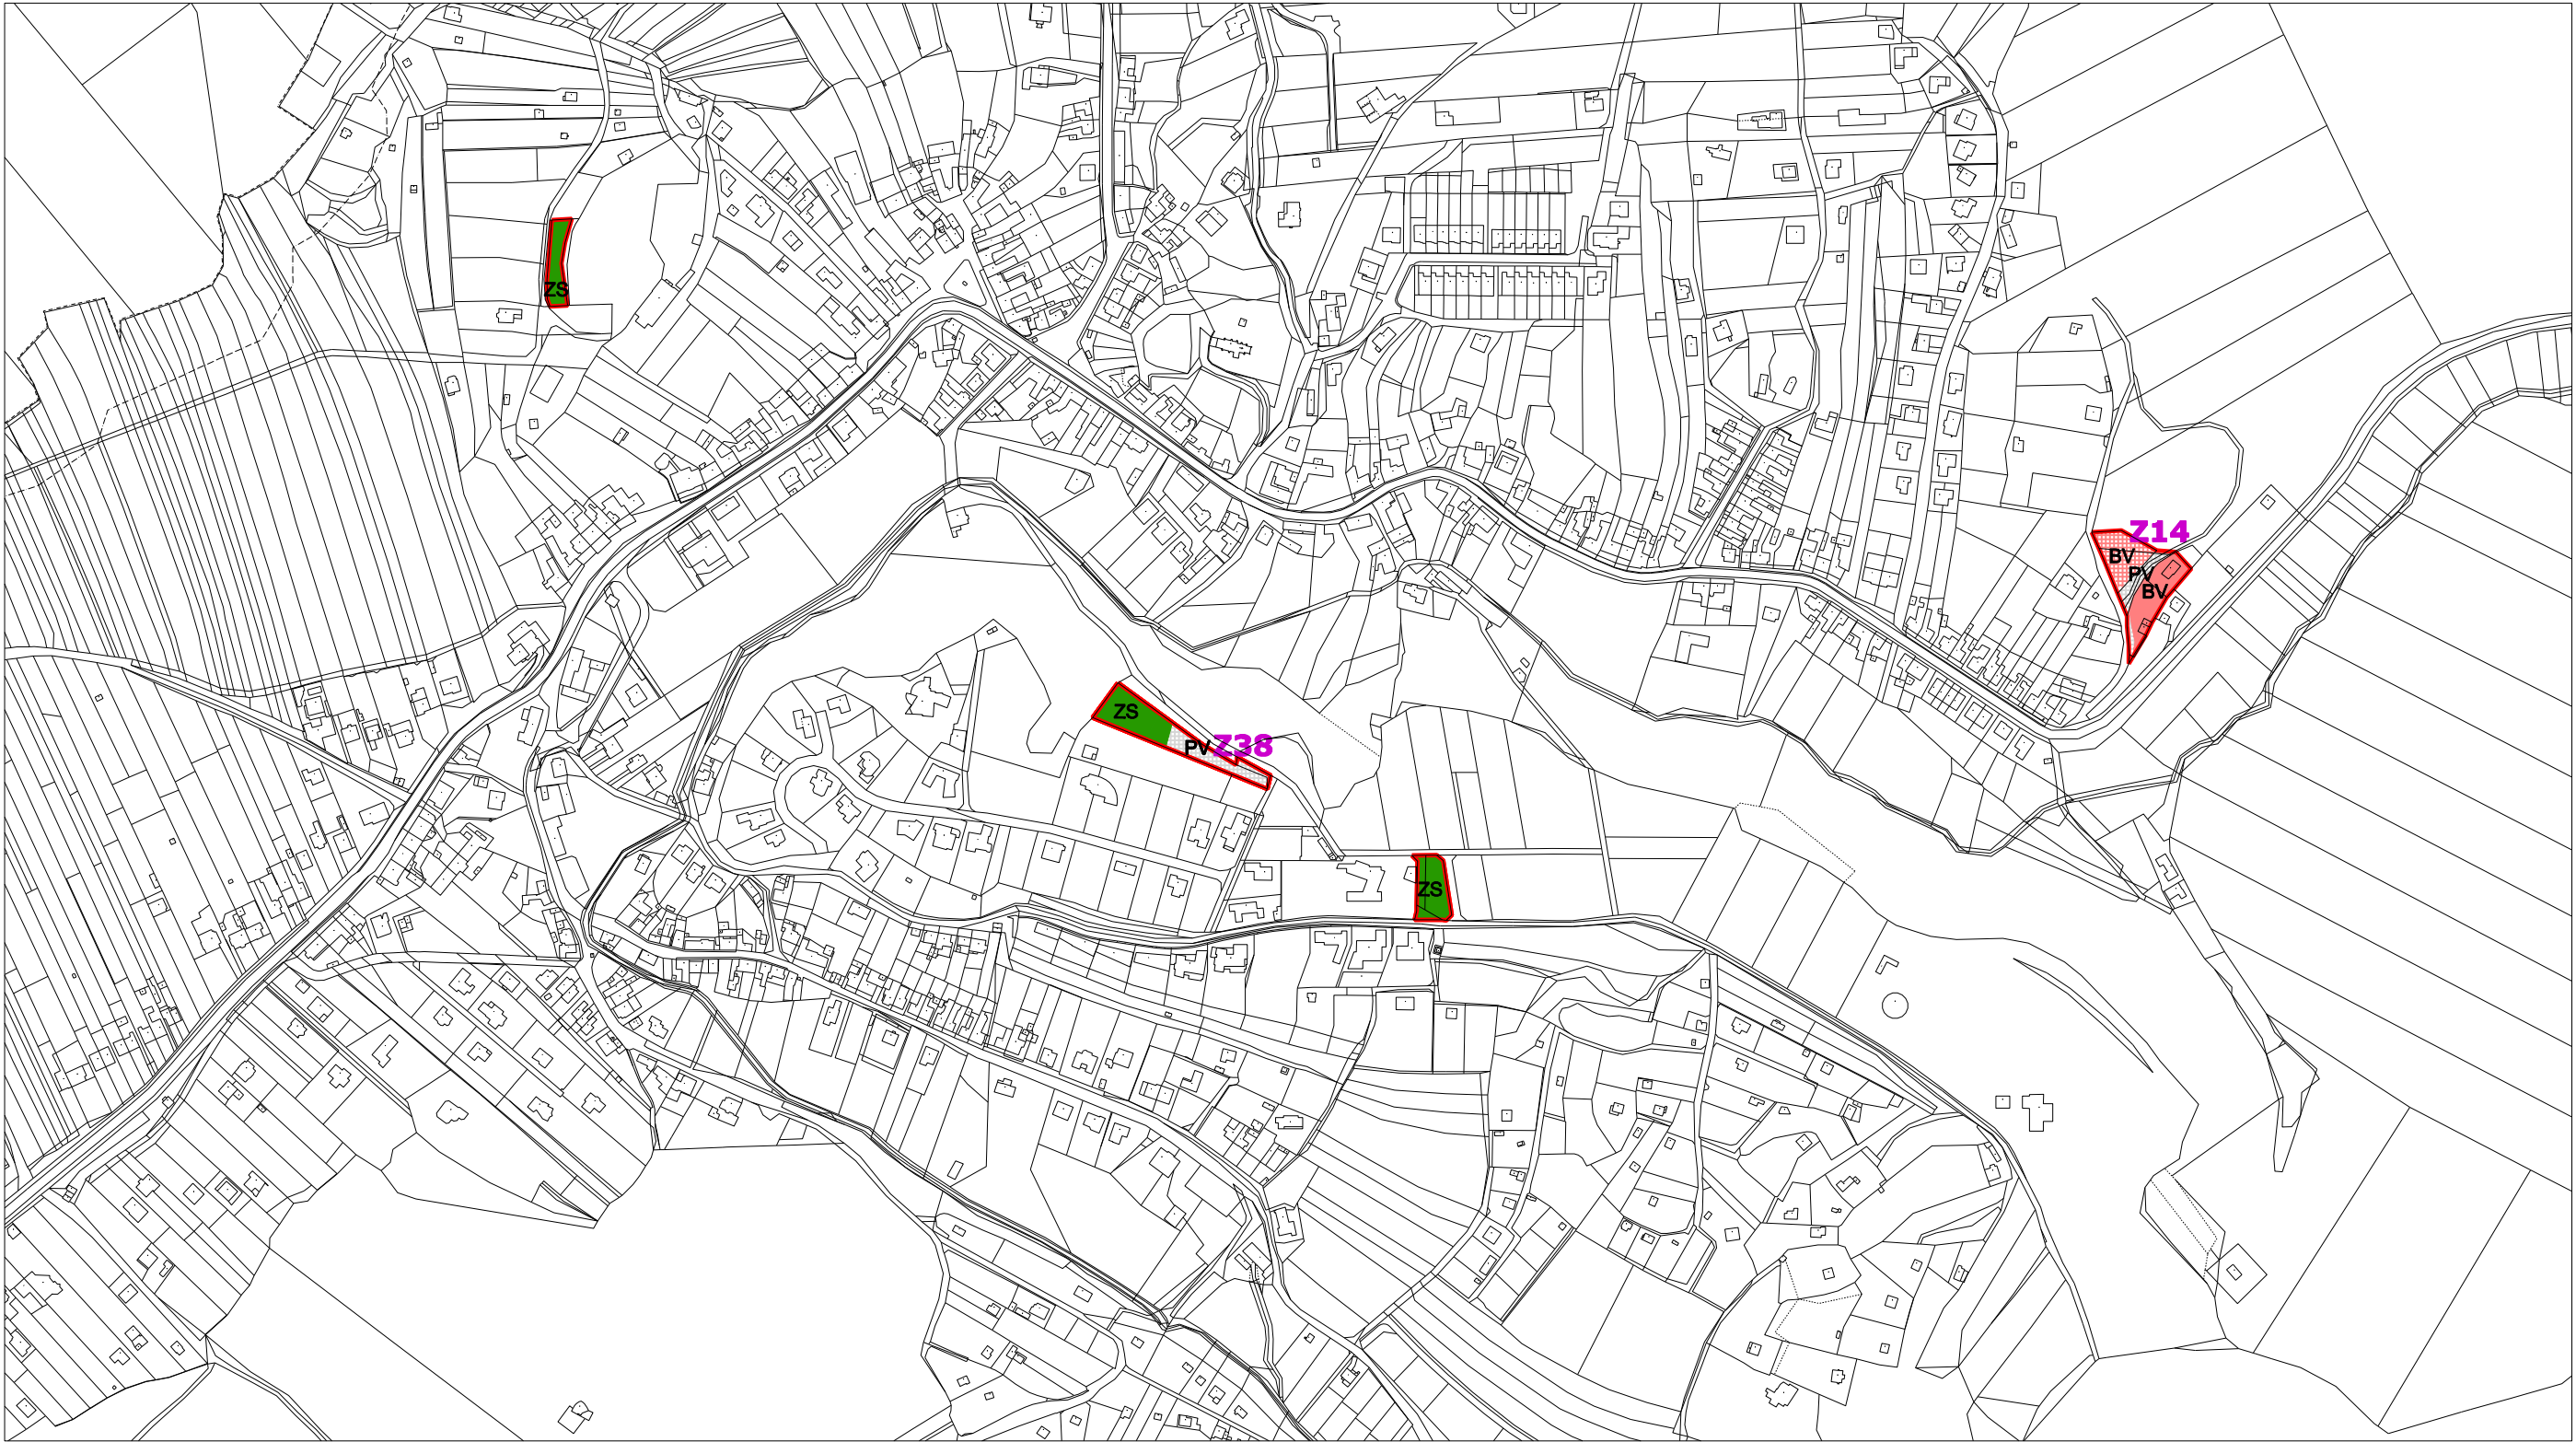

LEGENDA



hranice změny č.IV

PLOCHY S ROZDÍLNÝM ZPŮSOBEM VYUŽITÍ

PLOCHY STABILIZOVANÉ ZMĚN



PLOCHY S ROZDÍLNÝM ZPŮSOBEM VYUŽITÍ

ZELEŇ
soukromá a vyhrazená

BYDLENÍ
v rodinných domech - venkovské

VEŘEJNÉ PROSTRANSTVÍ

ZMĚNA Č.4
ÚZEMNÍHO PLÁNU
LELEKOVICE

POŘIZOVATEL:
Městský úřad Kuřim
Odbor investiční

ZHOTOVITEL:

ING. ARCH. BARBORA JENČKOVÁ

OBJEDNATEL

OBEC LELEKOVICE

STUPEŇ ÚPD

ÚPN

ING. ARCH. BARBORA JENČKOVÁ
ARCHITEKTONICKÁ KANCELÁŘ
JUGOSLÁVSKÁ 75 A, BRNO
TEL./FAX : 646211018

MĚŘÍTKO

1:5000

DATUM

SRPEN 2021



B.2 HLAVNÍ VÝKRES - VÝŘEZ 1