


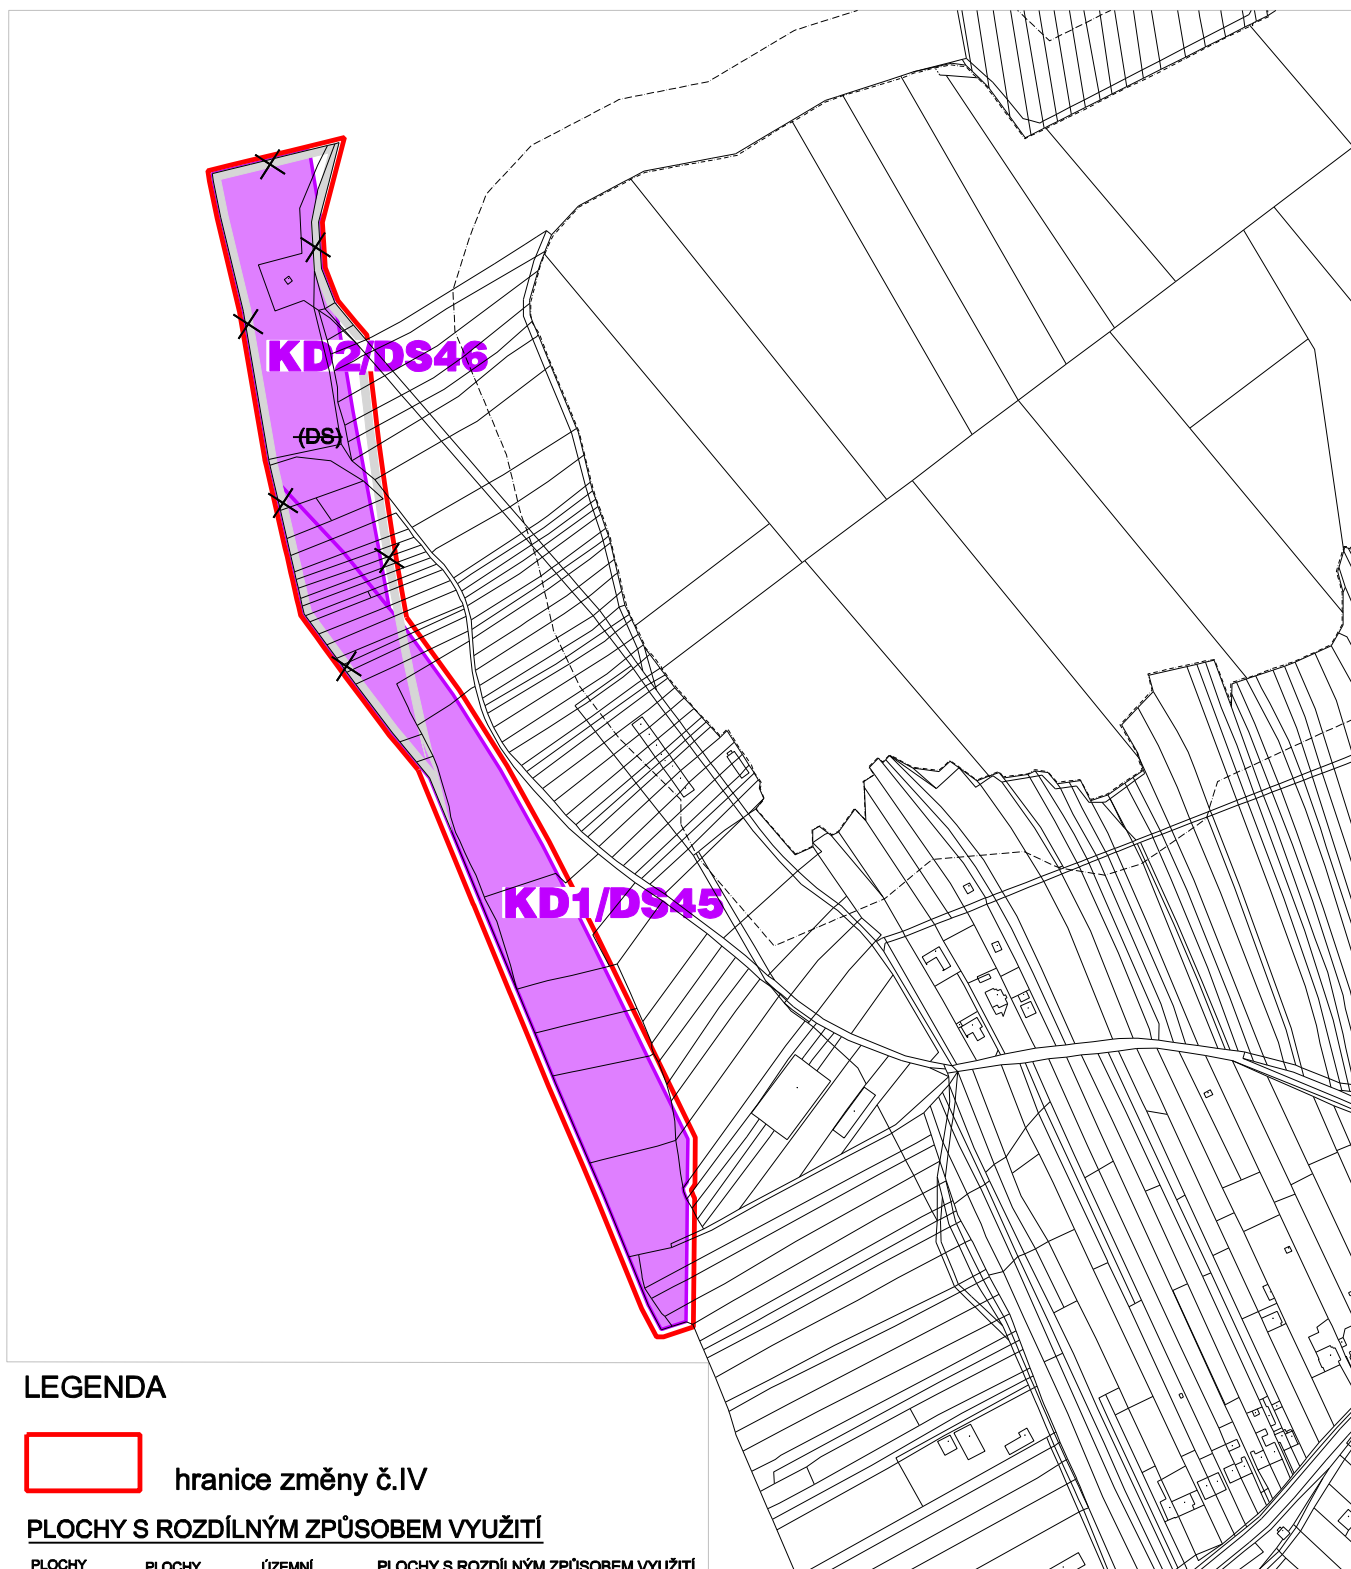

LEGENDA



hranice změny č.IV

PLOCHY S ROZDÍLNÝM ZPŮSOBEM VYUŽITÍ

PLOCHY
STABILIZOVANÉ


PLOCHY
ZMĚN

ÚZEMNÍ
REZERVY

PLOCHY S ROZDÍLNÝM ZPŮSOBEM VYUŽITÍ



RUŠENÁ DOPRAVNÍ INFRASTRUKTURA
silniční

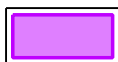

KORIDORY DOPRAVNÍ INFRASTRUKTURY

ZMĚNA Č.4 ÚZEMNÍHO PLÁNU LELEKOVICE

POŘIZOVATEL:
Městský úřad Kuřim
Odbor investiční

STUPEŇ ÚPD

ÚPN



ZHOTOVITEL:
ING. ARCH. BARBORA JENČKOVÁ

ING. ARCH. BARBORA JENČKOVÁ
ARCHITEKTONICKÁ KANCELÁŘ
JUGOSLÁVSKÁ 75 A, BRNO
TEL./FAX : 545211018

OBJEDNATEL

MĚŘÍTKO

1:5000

OBEC LELEKOVICE

DATUM

SRPEN 2021

B.2 HLAVNÍ VÝKRES - VÝŘEZ 2