


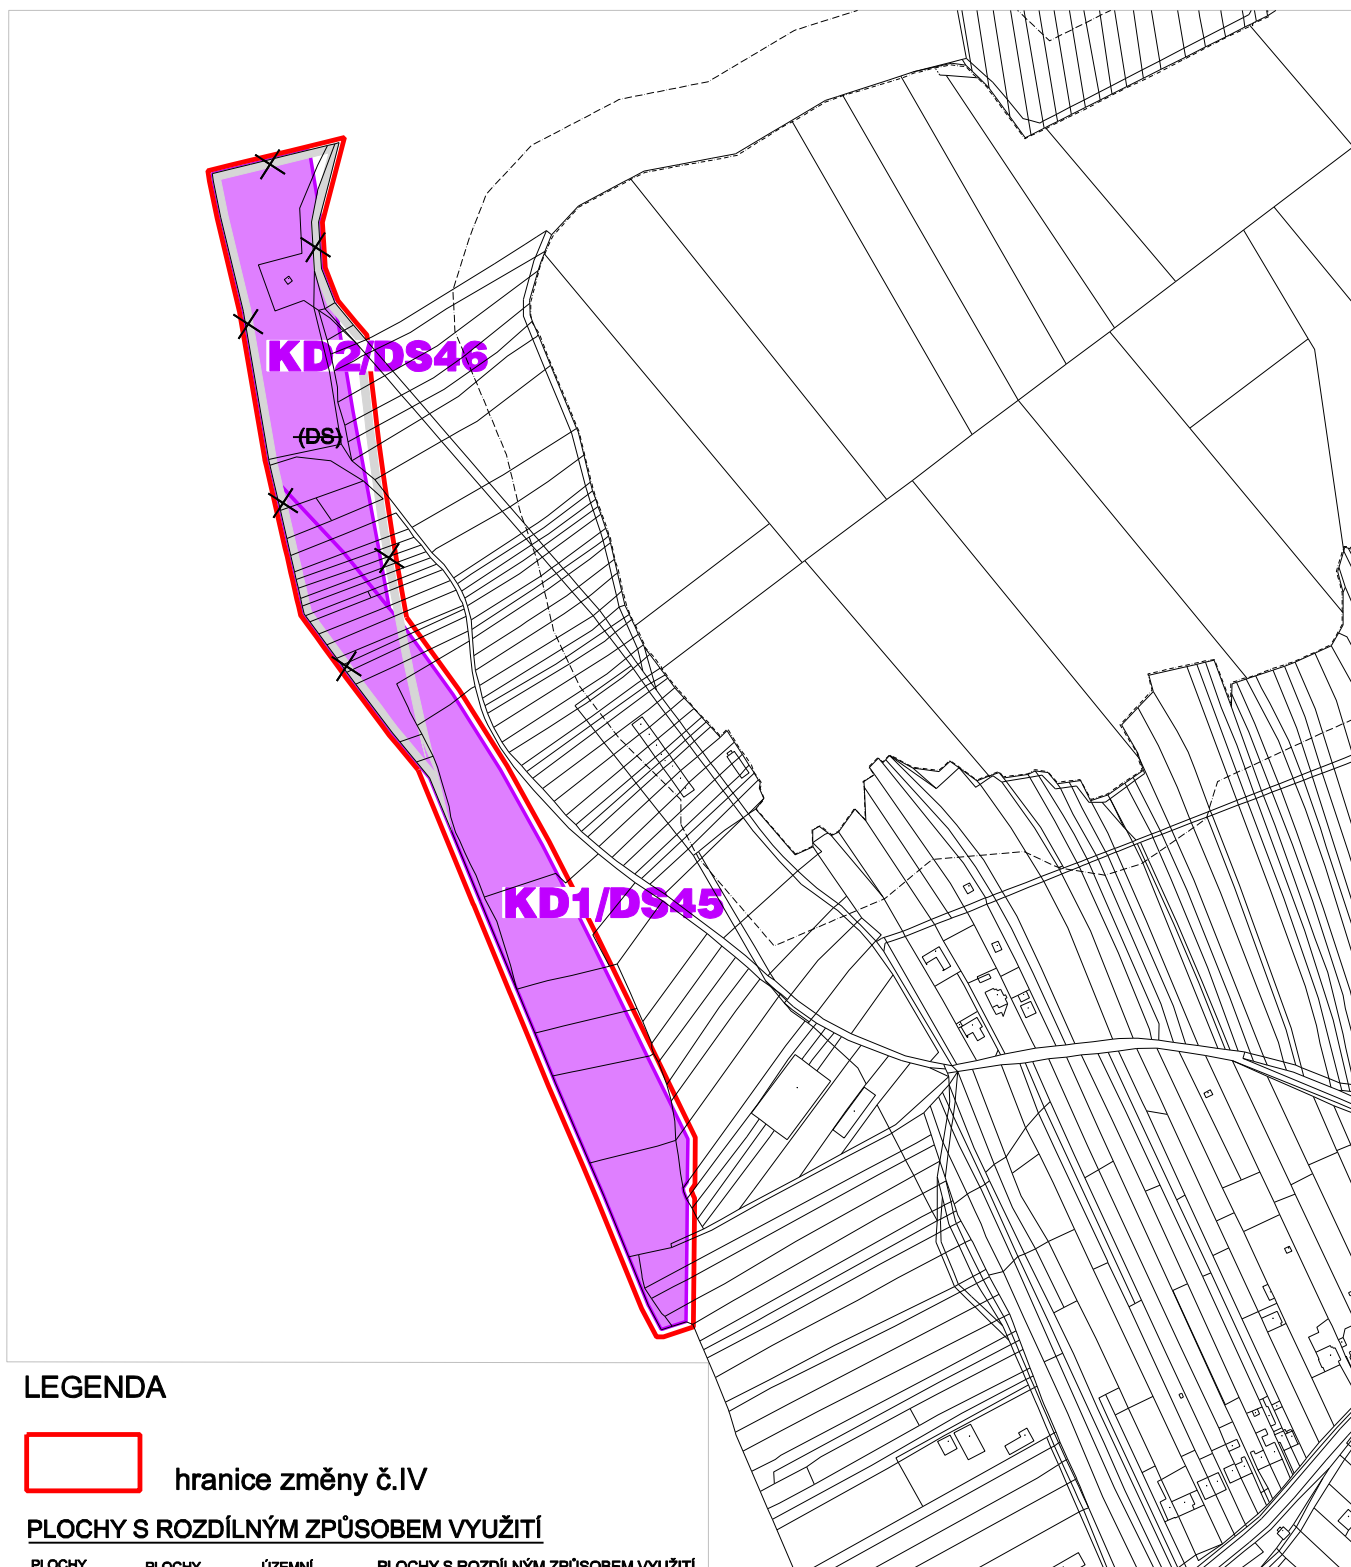

LEGENDA



hranice změny č.IV

PLOCHY S ROZDÍLNÝM ZPŮSOBEM VYUŽITÍ

PLOCHY
STABILIZOVANÉ


PLOCHY
ZMĚN

ÚZEMNÍ
REZERVY

PLOCHY S ROZDÍLNÝM ZPŮSOBEM VYUŽITÍ



RUŠENÁ DOPRAVNÍ INFRASTRUKTURA
silniční

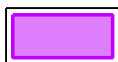

KORIDORY DOPRAVNÍ INFRASTRUKTURY

ZMĚNA Č.4 ÚZEMNÍHO PLÁNU LELEKOVICE

POŘIZOVATEL:
Městský úřad Kuřim
Odbor investiční

ZHOTOVITEL:
ING. ARCH. BARBORA JENČKOVÁ

OBJEDNATEL
OBEC LELEKOVICE

STUPEŇ ÚPD

ÚPN

ING. ARCH. BARBORA JENČKOVÁ
ARCHITEKTONICKÁ KANCELÁŘ
JUGOSLÁVSKÁ 75 A, BRNO
TEL./FAX : 545211018

MĚŘÍTKO 1:5000

DATUM SRPEN 2021



B.3.3 DOPRAVNÍ INFRASTRUKTURA