




LIMITY

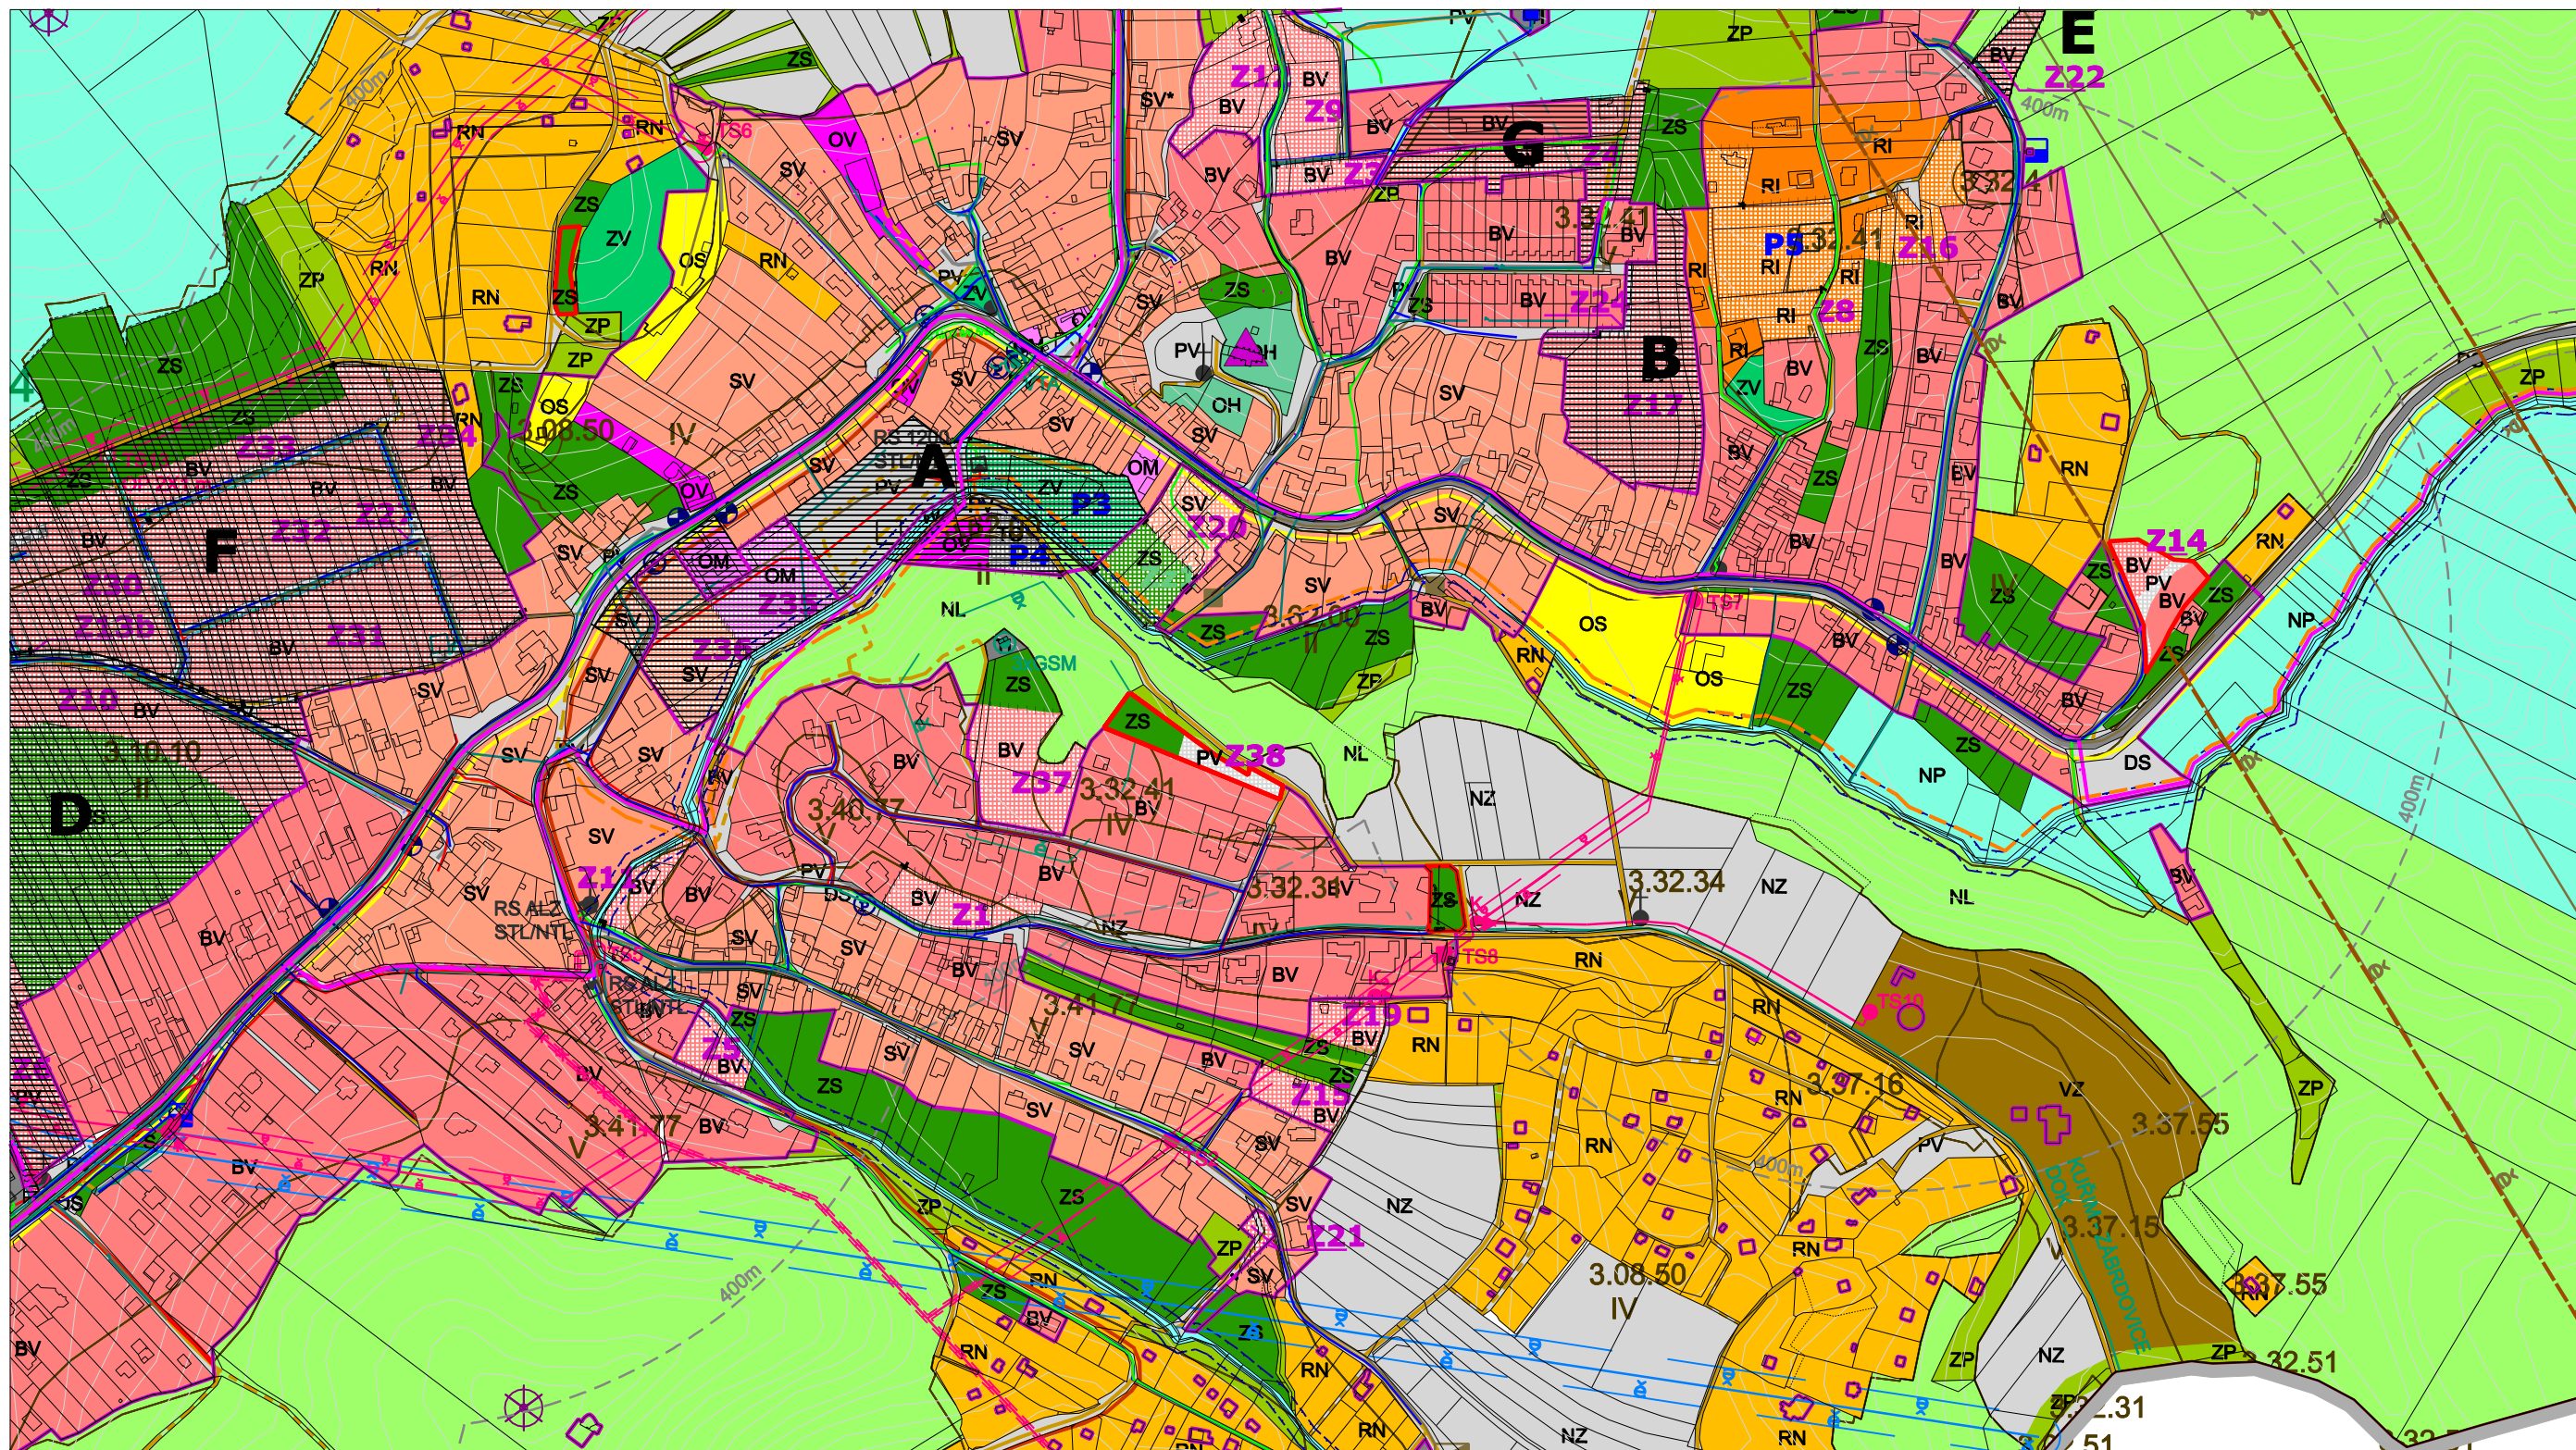

ochranné pásmo mikrovlnného spoje Ministerstva obrany

Celé správní území je zájmovým územím Ministerstva obrany z hlediska povolování vyjmenovaných druhů staveb.

LEGENDA



hranice změny č.IV

PLOCHY S ROZDÍLNÝM ZPŮSOBEM VYUŽITÍ

PLOCHY STABILIZOVANÉ	PLOCHY STABILIZOVANÉ ZMĚN	PLOCHY S ROZDÍLNÝM ZPŮSOBEM VYUŽITÍ
ZS		ZELEŇ soukromá a vyhrazená
BV	BV	BYDLENÍ v rodinných domech - venkovské
	PV	VEŘEJNÉ PROSTRANSTVÍ

ZMĚNA Č.4 ÚZEMNÍHO PLÁNU LELEKOVICE

D.1 KOORDINAČNÍ VÝKRES - VÝŘEZ 1

POŘIZOVATEL: Městský úřad Kuřim Odbor investiční	STUPEŇ ÚPD ÚPN
ZHOTOVITEL: ING. ARCH. BARBORA JENČKOVÁ	ING. ARCH. BARBORA JENČKOVÁ ARCHITEKTONICKÁ KANCELÁŘ JUGOSLÁVSKÁ 75 A, BRNO TEL./FAX : 646211018
OBJEDNATEL OBEC LELEKOVICE	MĚŘÍTKO 1:5000 DATUM SRPEN 2021