

A1

B1

C1

A2


B2

C2

A3

B3

C3

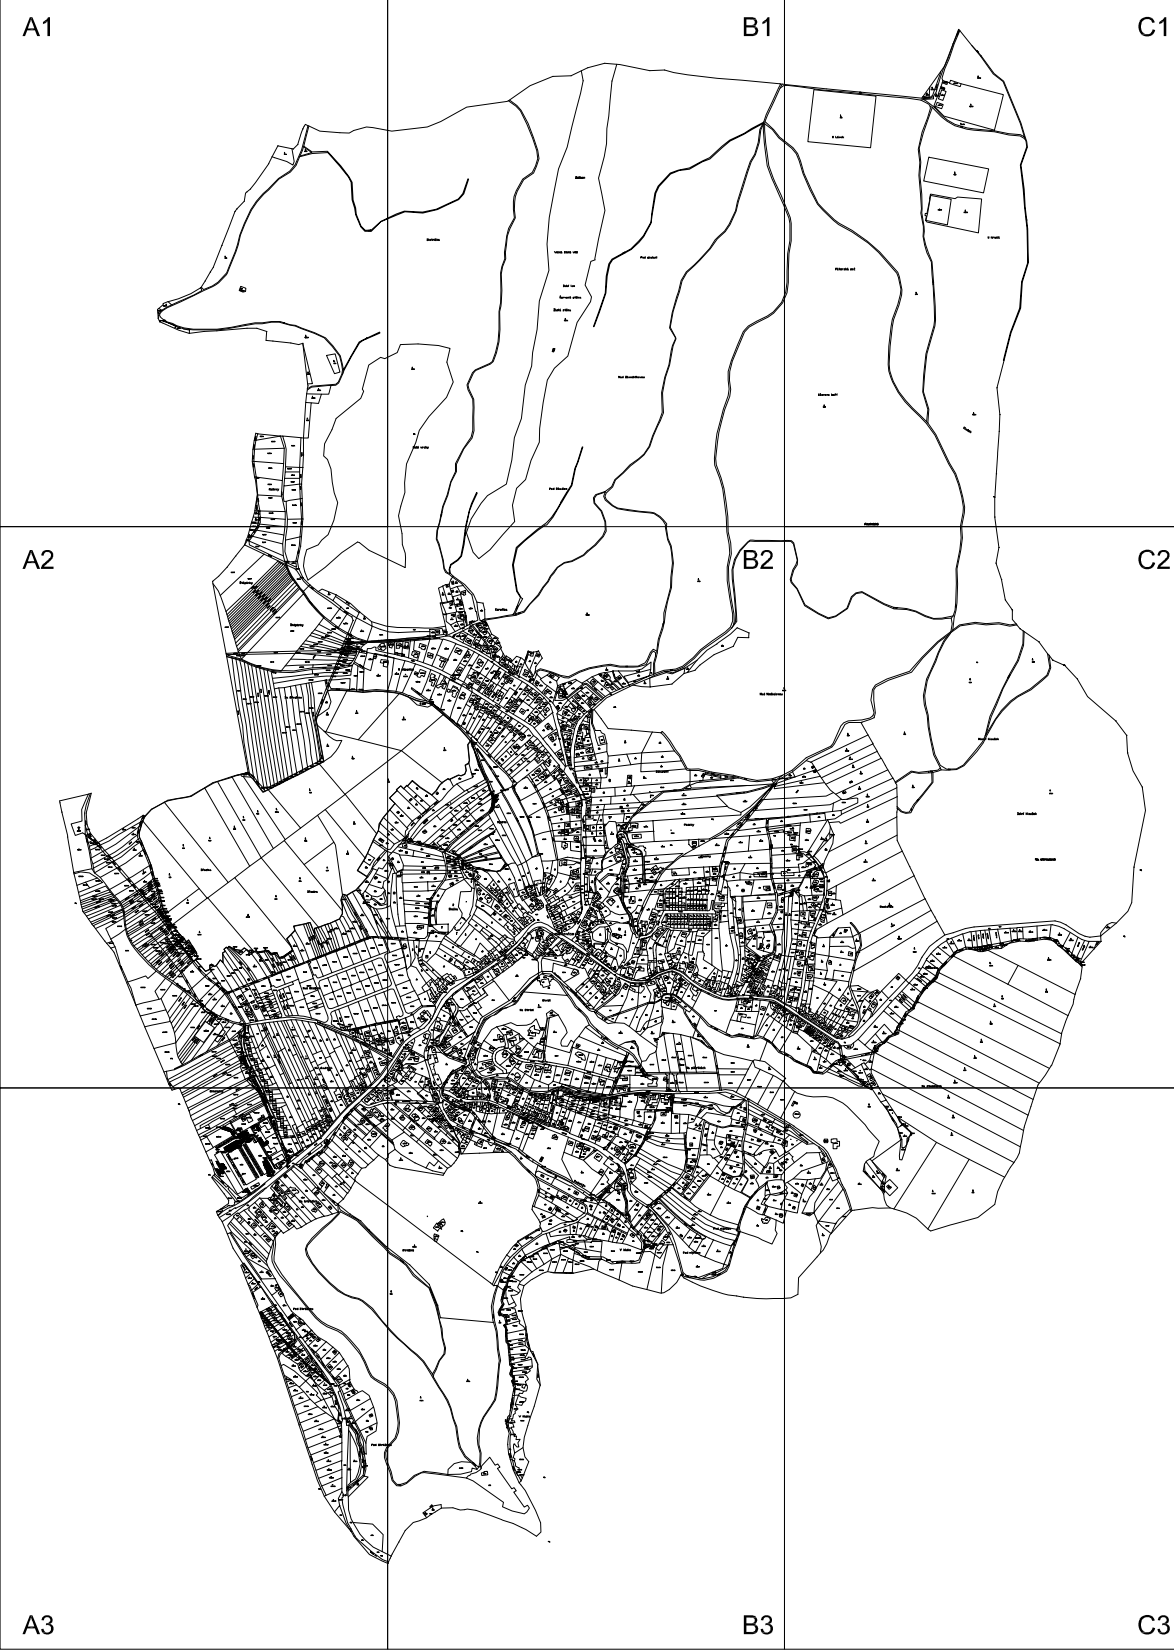

ZÁKLADNÍ ČLENĚNÍ ÚZEMÍ

HRANICE ŘEŠENÉHO ÚZEMÍ

VEREJNÉ PROSPĚŠNÉ STAVBY
PLOCHY A KORIDORY S MOŽNOSTÍ UPLATNĚNÍ
PŘEDKUPNÍHO PRÁVA (dle §101 stavebního zákona)

PP.A1	VEREJNÁ PROSTRANSTVÍ
PD.B1	DOPRAVNÍ INFRASTRUKTURA
PT.C1	TECHNICKÁ INFRASTRUKTURA
PO.D1	VEREJNÉ PROSPĚŠNÉ STAVBY OBČANSKÉHO VÝBAVENÍ

VEREJNÉ PROSPĚŠNÉ STAVBY
PLOCHY A KORIDORY S MOŽNOSTÍ UPLATNĚNÍ
PŘEDKUPNÍHO PRÁVA (dle §101 stavebního zákona) I
VYVLASTNĚNÍ (dle §170 stavebního zákona)

VPD.A3	DOPRAVNÍ INFRASTRUKTURA
VPT.B3	TECHNICKÁ INFRASTRUKTURA

VEREJNÉ PROSPĚŠNÉ STAVBY
PLOCHY A KORIDORY S MOŽNOSTÍ VYVLASTNĚNÍ (dle
§170 stavebního zákona)

TECHNICKÁ INFRASTRUKTURA	
VD.KD2/DS46	KORIDORY DOPRAVNÍ INFRASTRUKTURY VPS PRD DOPRAVNÍ INFRASTRUKTURY VPS NE KATEGORIE I A II
	KORIDORY - KANALIZACE
	KORIDORY - VODNÝ VOD
	KORIDORY - PLYNOVOD
	KORIDORY - ELEKTRO

ZÁZNAM O ÚČINNOSTI

OZNÁMENÍ SPRÁVNÍHO ORGÁNU, KTERÝ POSLEDNÍ ZMĚNU ÚZEMNÍHO PLÁNU VYDAL	
ZASTUPITELSTVO OBCE LELEKOVICE	
POŘADKOVÉ ČÍSLO POSLEDNÍ ZMĚNY: 7	
DATUM NABÝTÍ ÚČINNOSTI POSLEDNÍ ZMĚNY:	
POŘIZOVATEL: MĚSTSKÝ ÚŘAD KÚŘIM, ODBOR INVESTIČNÍ JAN DROBNÝ, IČO: 663 34 3428	
OPRAVNĚNÁ OSOBA POŘIZOVATELE: OTISK ÚŘEDNÍHO RAZÍTKA	
JMÉNO A PŘÍJMENO ING. KLAUTA HODVÁŽ	
FUNKCE INTERVENČNÍ ODBOR INVESTIČNÍHO	
POŘADKOVÉ ČÍSLO ÚŘEDNÍHO OBSY	

500

100

10

S

Prostředím podkladem je katastrální mapa, podkladní kó je územní mapa.

A90 Stavební územní plán

Stavba: ÚZEMNÍ PLÁN LELEKOVICE
ÚPLNÉ ZMĚNĚNÍ PO ZMĚNĚ Č. 7

OSLOV: ÚZEMNÍ PLÁN LELEKOVICE
OPATŘENÍ A ASANACE

OSLOV	FORMÁT	ŠÍŘKA	HLAVNÍ	DATA	OSLOV
UPD	12x44	1:5000	08/2024	B.4	