

A1

B1

C1

A2


B2

C2

A3

B3

C3

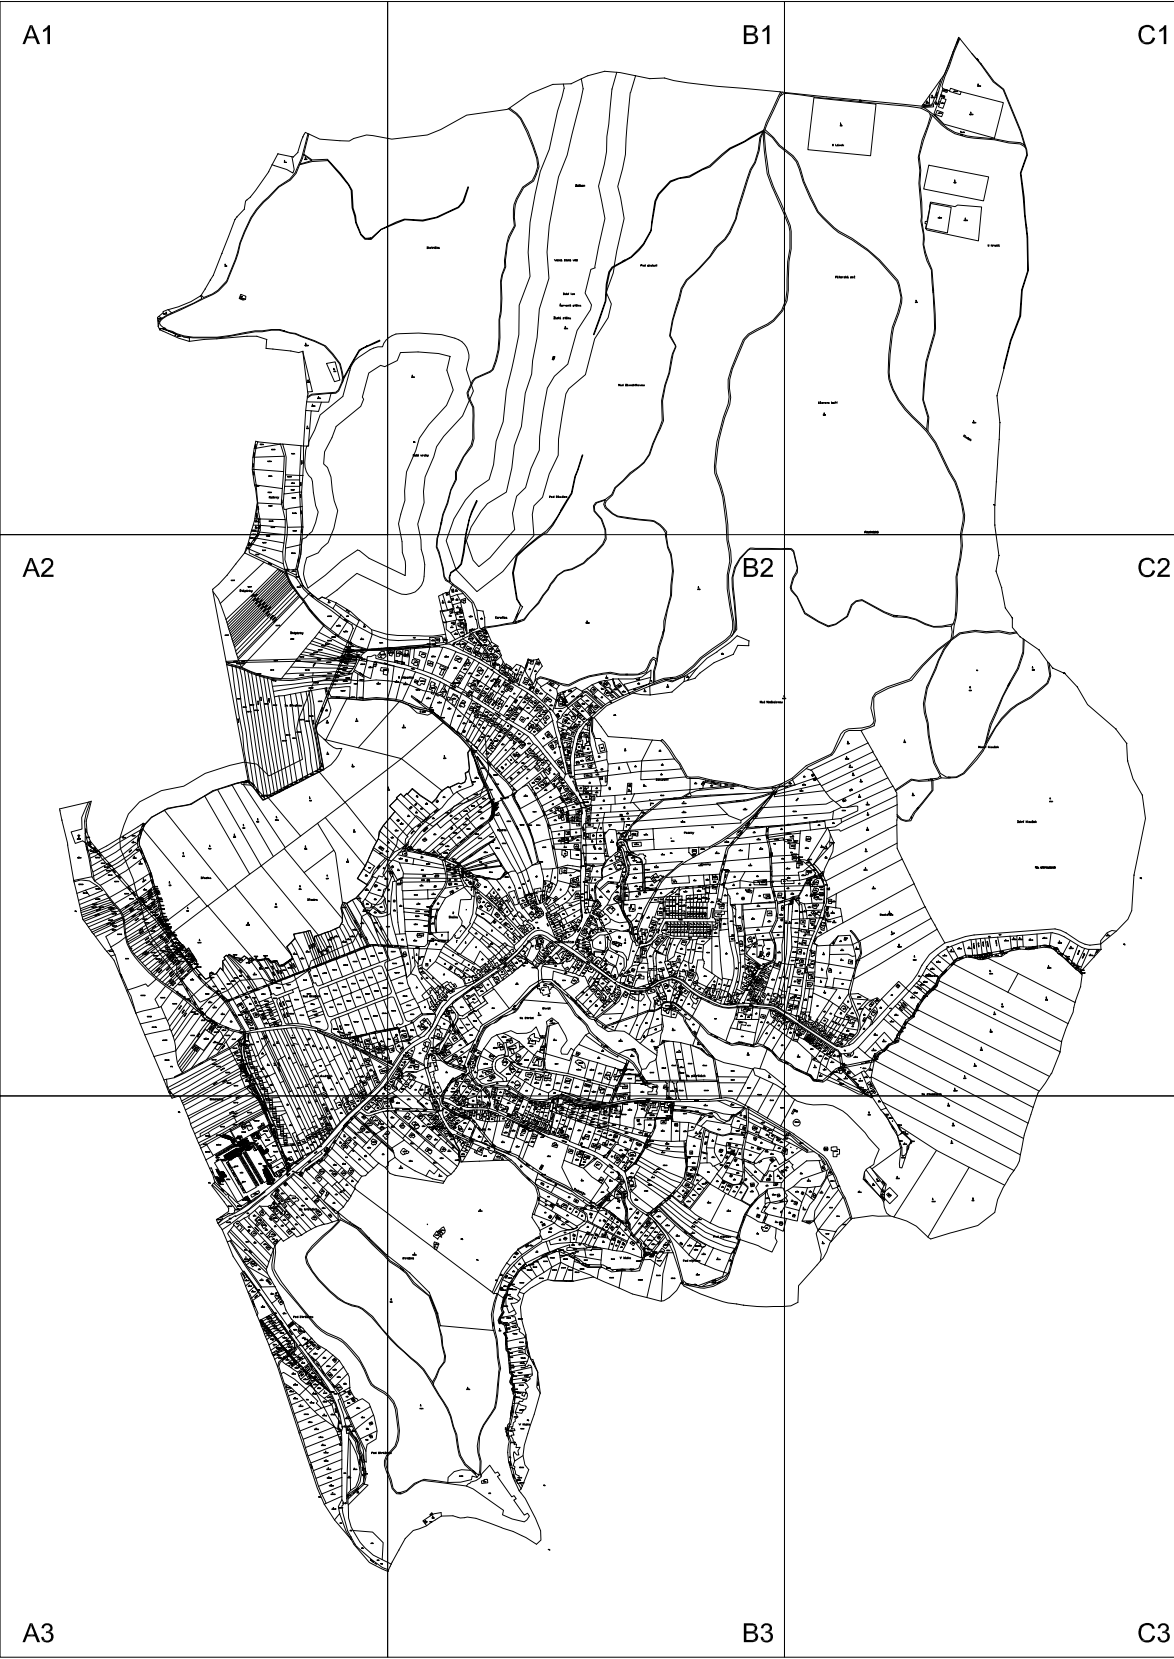

ZÁKLADNÍ ČLENĚNÍ ÚZEMÍ

HRANICE ŘEŠENÉHO ÚZEMÍ	
ZASTAVĚNÉ ÚZEMÍ K 15.12.2023	
ZASTAVITELNÉ PLOCHY	
Z.1	
P.1	PLOCHY PŘESTAVBY
K.1	PLOCHY ZMĚN V KRAJINĚ
US.A	PLOCHY VE KTERÝCH JE "ROZPOŘADY" V ÚZEMÍ POSLEDNÍHO ZPRACOVÁNÍ ÚZEMNÍHO PLÁNU

ZÁZNAM O ÚČINNOSTI

OZNACENÍ SPRÁVNÍHO ORGÁNU, KTERÝ POSLEDNÍ ZMĚNU ÚZEMNÍHO PLÁNU VYDAL	
ZASTUPITELSTVO OBCE LELEKOVICE	
POŘADKOVÉ ČÍSLO POSLEDNÍ ZMĚNY: 7	
DATUM NABÝTÍ ÚČINNOSTI POSLEDNÍ ZMĚNY:	
POŘIZOVATEL:	
MĚSTSKÝ ÚŘAD KÚRM, ODBOR INVESTIČNÍ	
JAN HODNÝ, MGR. IČO: 664 34 1234	
OPRAVNĚNÁ OSOBA POŘIZOVATELE:	
OTISK ÚŘEDNÍHO KRAJKA	
JMÉNO A PŘÍJMĚ:	
MGR. KLAUTA HODNÝ	
FUNKCE:	
POŘÍZENÍ OPRÁVNĚNÉ ÚŘEDNÍ OSOBY:	

A90				
PROJEKTOVATEL:				
ATELIER 90 S.R.O.				
MGR. ARIEL LUBOŠ KAPLAN				
ZADAVATEL:				
ATELIER 90 S.R.O.				
ELEKTRONICKÝ VYHODNĚNÍ				
POŘIZOVATEL:				
MĚSTSKÝ ÚŘAD KÚRM				
NÁZEV:				
ÚZEMNÍ PLÁN LELEKOVICE				
ZMĚNA Č. 7 - NÁVRH PRO VEŘEJNÉ PROJEDNÁNÍ				
OBSAH VÝKRESU:				
ZÁKLADNÍ ČLENĚNÍ ÚZEMÍ				
ÚVĚL:	FORMÁT:	MĚŘÍTKO:	DATUM:	ČÍSLO VÝKRESU:
UPD	12x44	1:5000	08/2024	B.1