


A1

B1

C1

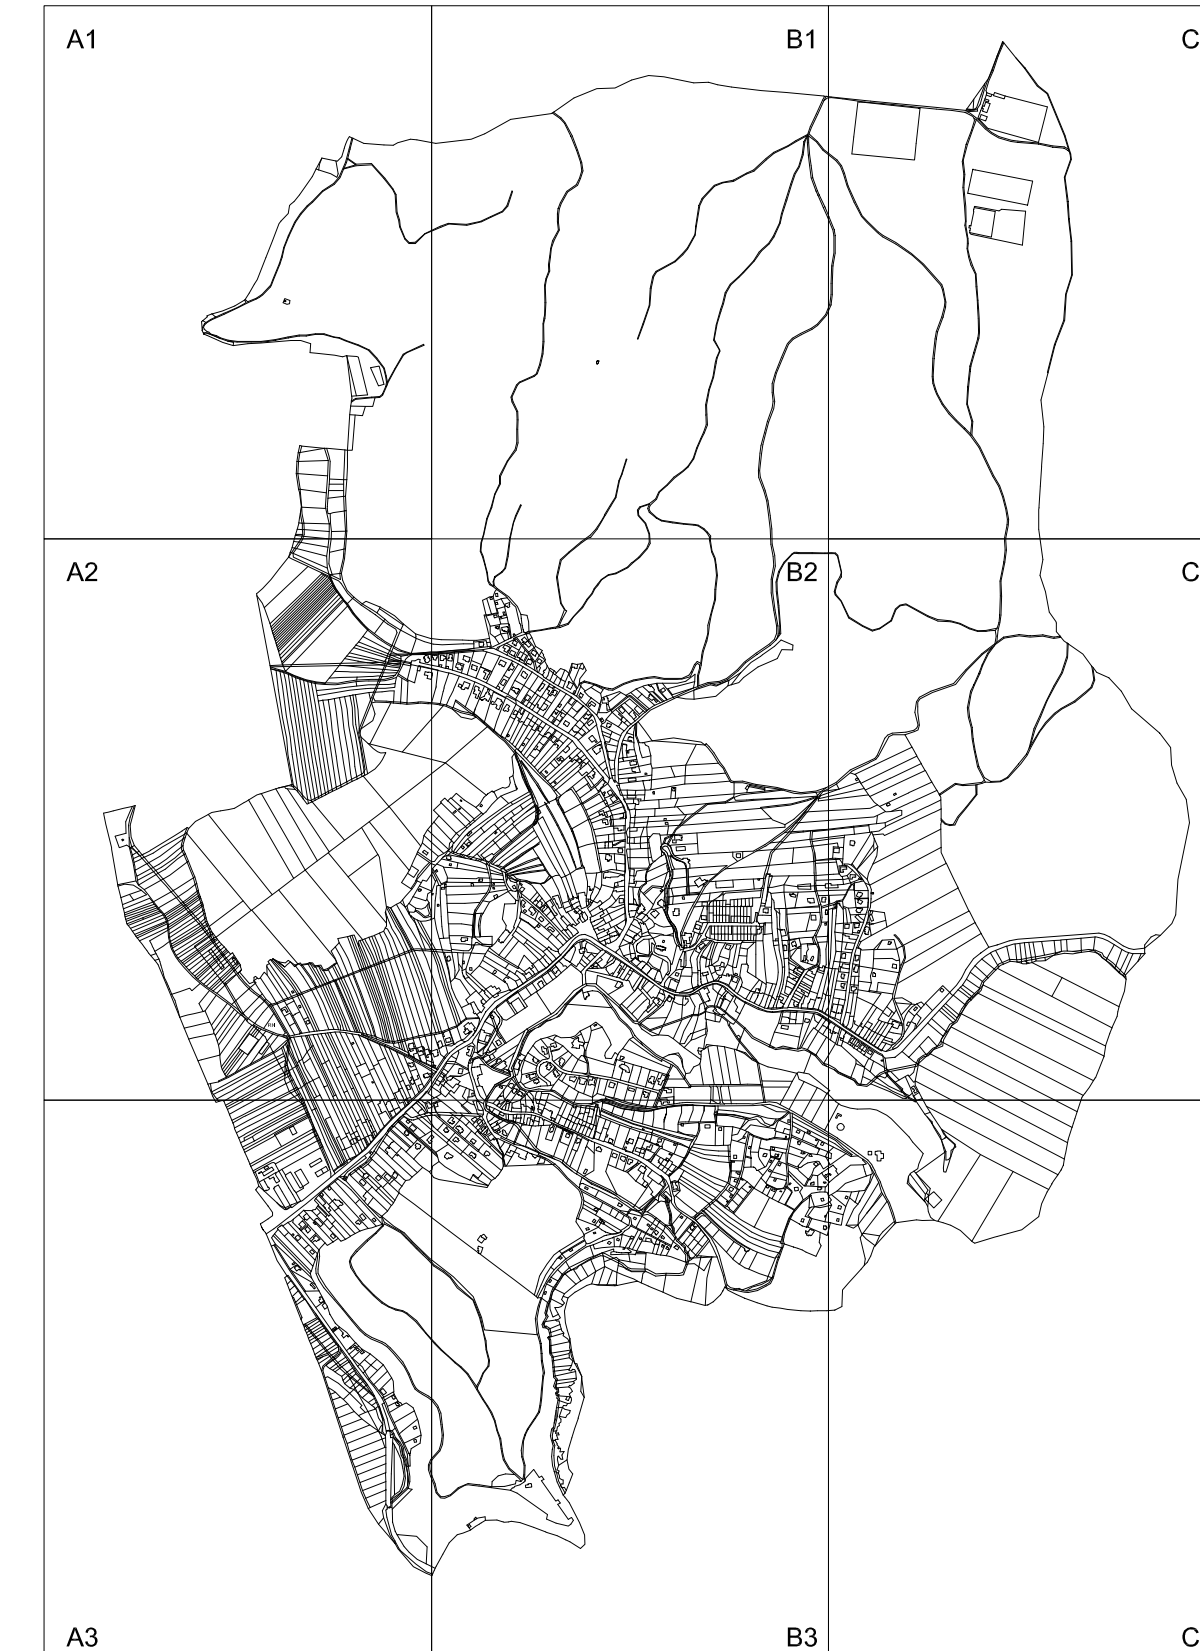

A2

B2

C2

TECHNICKÁ INFRASTRUKTURA

STAV	NÁVRH	VOZOVOD - ČK, DV
		VOZOVOD - MĚŘNÉ RADY
		VOZOVOD

A3

B3

C3



Projektová společnost: **A90** s.r.o.
 Ing. ARCH. LUDMILA VLASTNÍKOVÁ
 Ing. ARCH. LUDMILA VLASTNÍKOVÁ
 Ing. PETRA DVORÁČKOVÁ
 Ing. IPE VYŠKOVSKÝ
 ZADAVATEL: MĚŘNÝ ÚŘAD KURBA
 PŘÍJEMNOST: MĚŘNÝ ÚŘAD KURBA
 ÚZEMNÍ PLÁN LELEKOVICE
 INFRASTRUKTURA - VODOVOD
 ÚPŘ: 12xA4 1:5000 09/2016 B.3.2