



POHLED JIHOVÝCHODNÍ

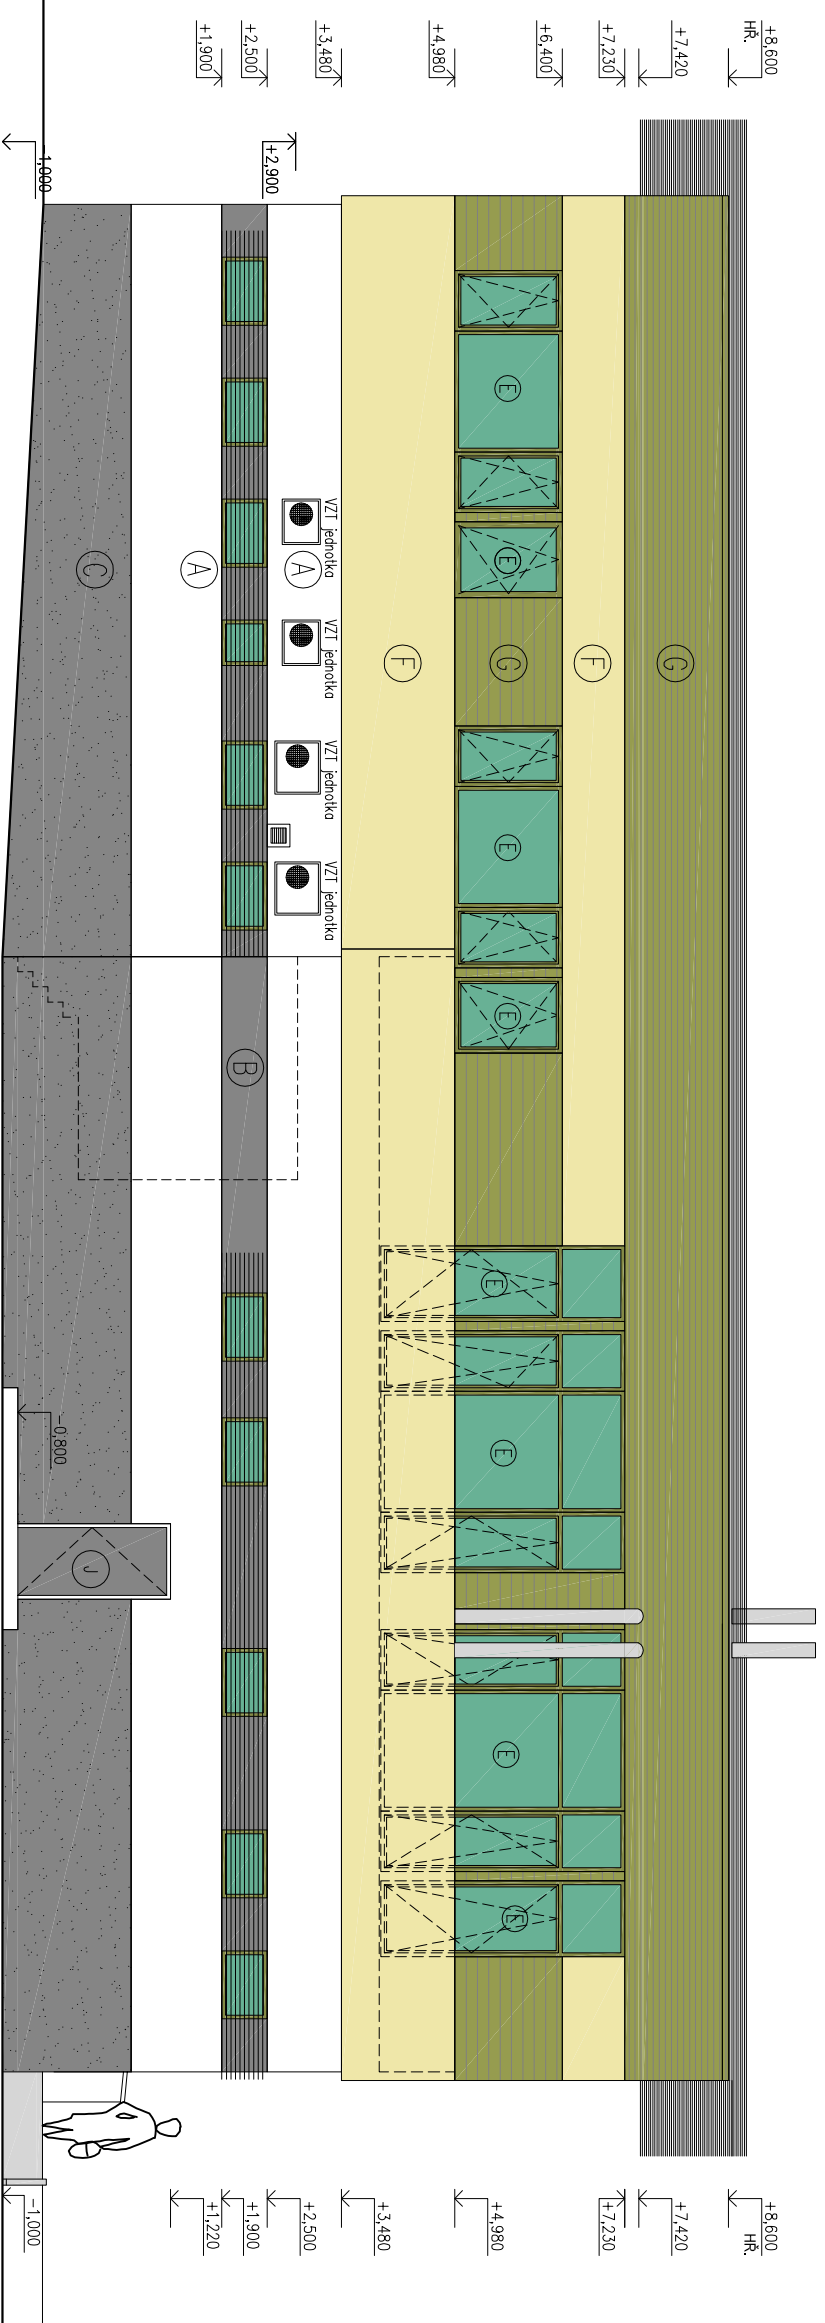

POHLED SEVEROZÁPADNÍ

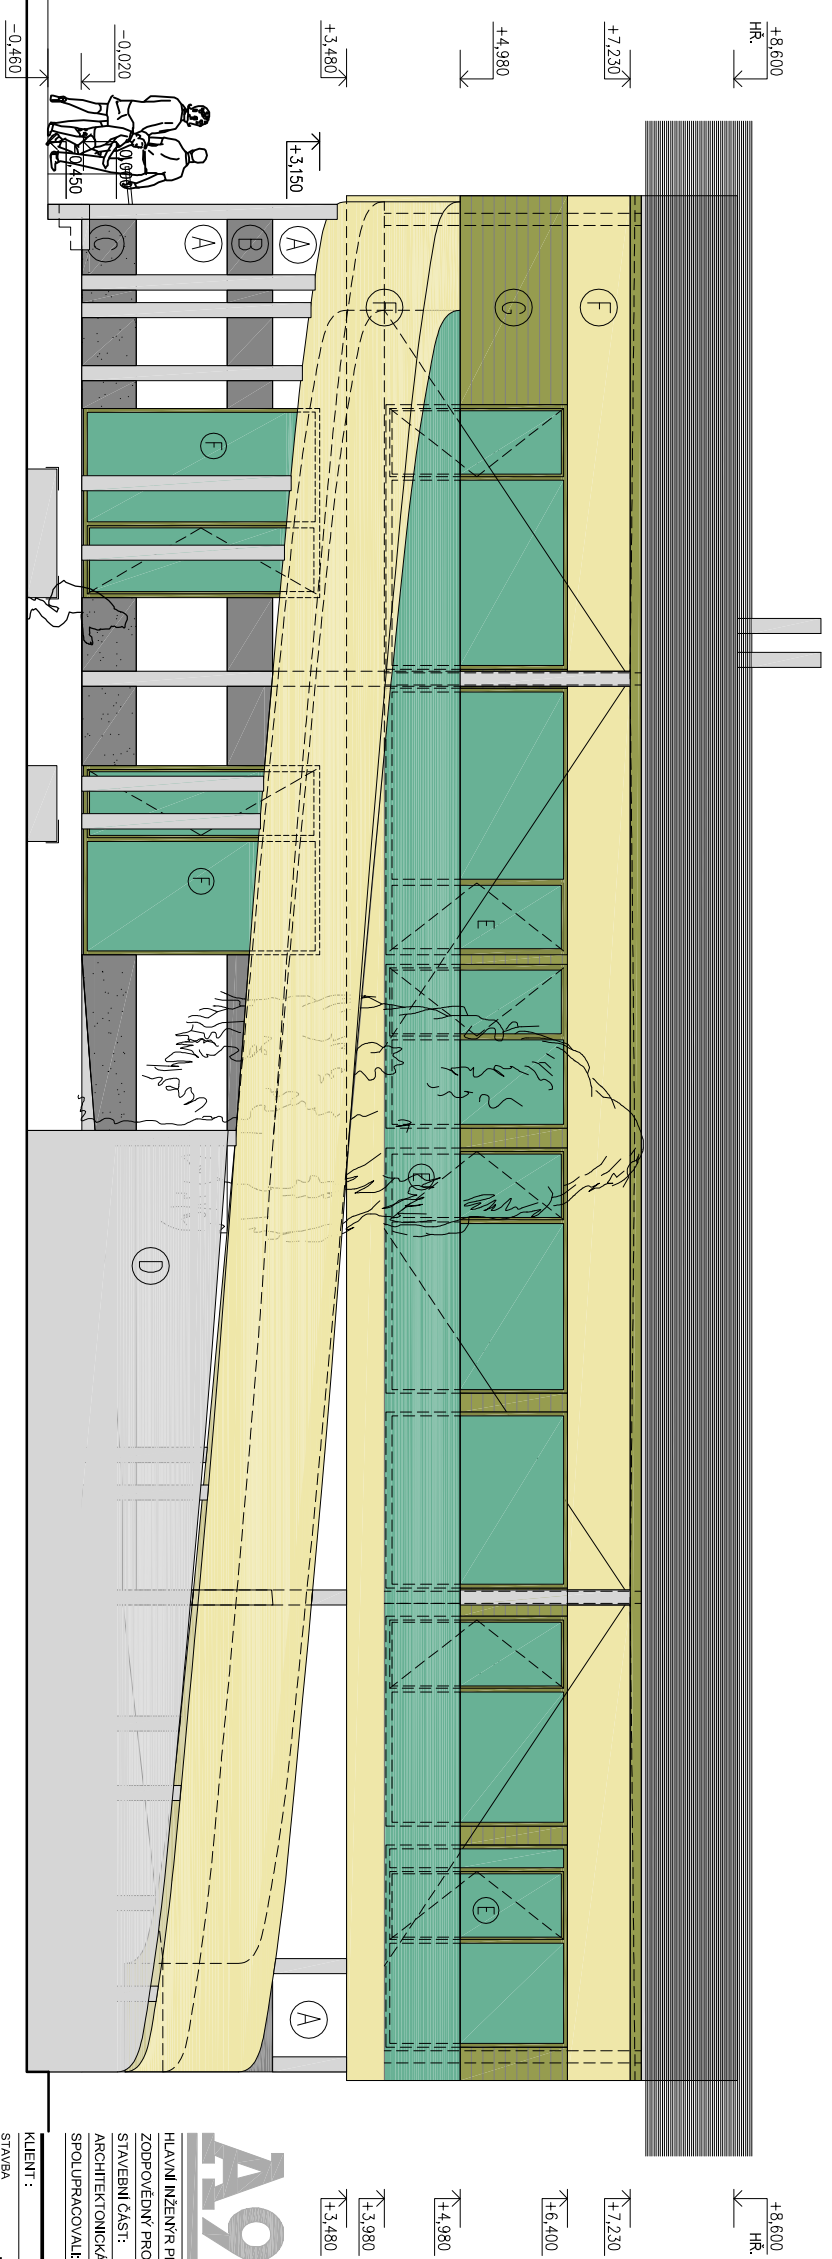

A90

HLAVNÍ INŽENÝR PROJEKTU: ATELIER 90 s.r.o. 03/2016
 ZODPOVĚDNÝ PROJEKTANT: ING. ARCH. LADISLAV VLAČHNSKÝ
 STAVEBNÍ ČÁST: ING. PETRA ČICHOVÁ
 ARCHITECTONICKÁ ČÁST: ING. ARCH. LUBOŠ KAPLAN
 SPOLUPRACOVATEL: PETRA DVORÁČKOVÁ

KLIENT :	OBEC LELEKOVICE	OBJEKT :	SOUBOR	PROFES :
STAVBA	NADSTAVBA, REKONSTRUKCE A VENKOVNÍ ÚPRAVY PRODEJNÝ V LELEKOVICÍCH, č.p. 94	MĚŘÍTKO	1:100	ČÍSLO VÝKRESU
OBSAH VÝKRESU	NÁVRH POHLED SEVEROZÁPADNÍ, POHLED JIHOVÝCHODNÍ			06

±0,000=304 820 m.n.m.