


DRUH POVRCHU ÚZEMÍ
KATASTRÁLNÍ ÚZEMÍ
OKRES:
KRAJ:

--

SKLONOVÉ POMĚRY:


PODÉLNÝ PROFIL TRASY 1

ULICE HLAVNÍ

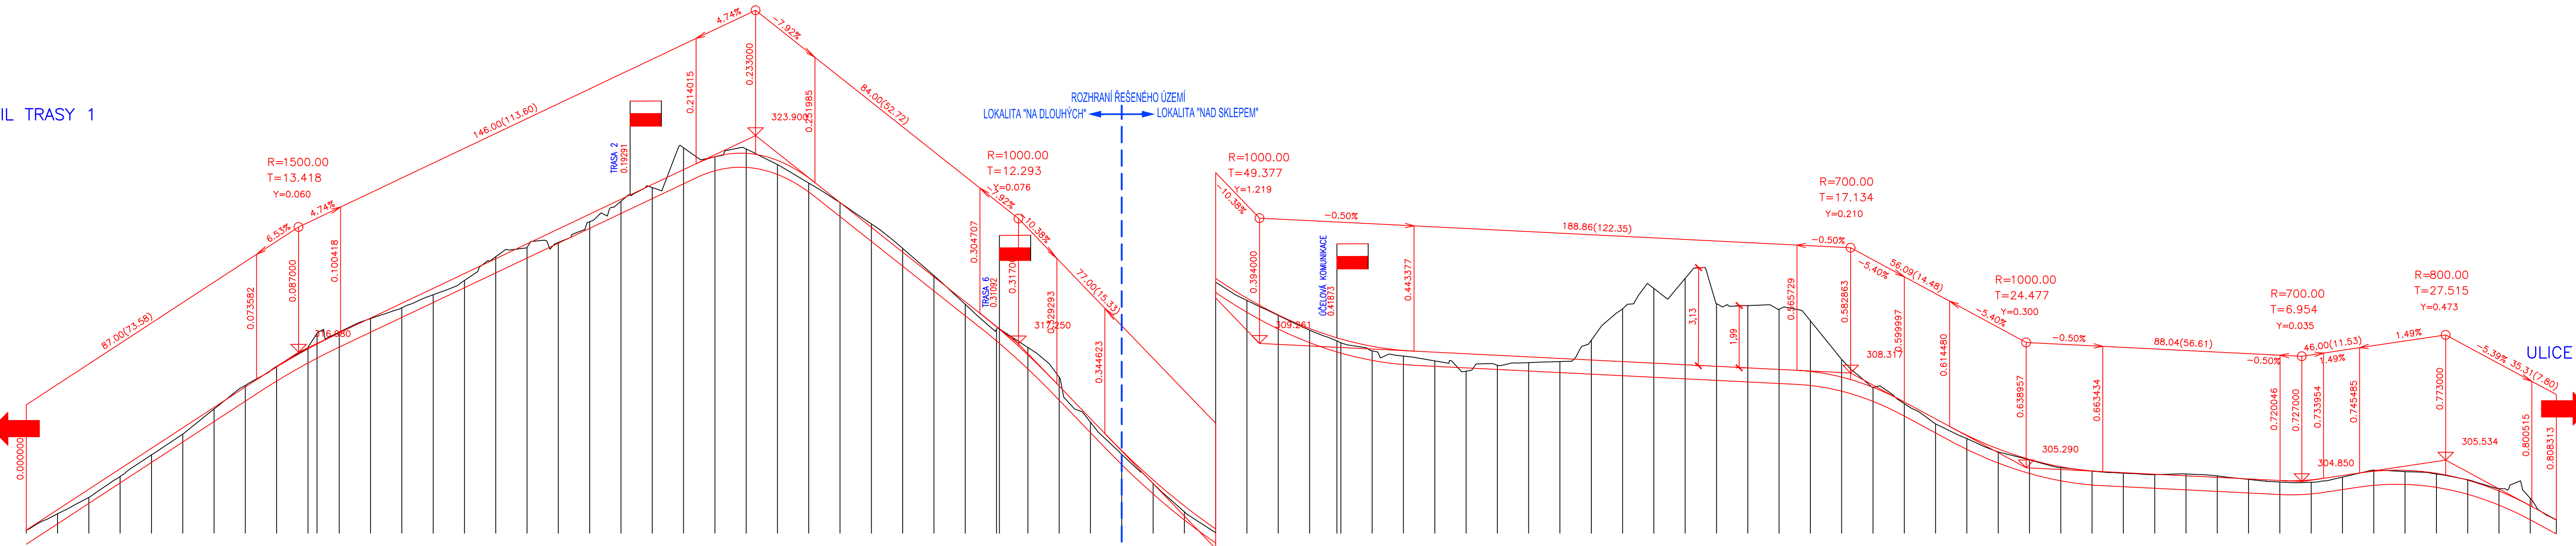

ULICE HLAVNÍ

KÓTY NIVELETY:

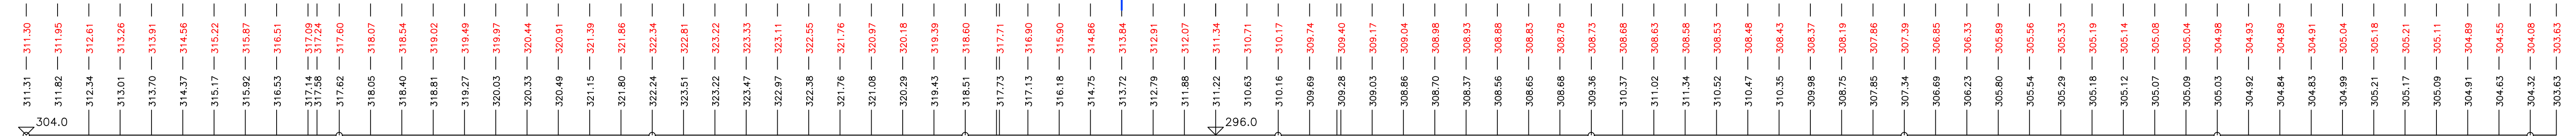

KÓTY TERÉNU:

SROVNÁVACÍ ROVINA:

STANIČENÍ:

VZDÁLENOST PŘ. ŘEZŮ:

SMĚROVÉ POMĚRY:

REVIZE			
ČÍSLO	DATUM	JMÉNO	POPIS ZMĚNY

		ČÍSLO PARÉ	AUTORIZAČNÍ RAZÍTKO
EUROTRACE s.r.o. Bellova 371/42, Brno 623 00 pracoviště: Božetěchova 133		tel.: +420 530 318 283 fax: +420 530 318 283 e-mail: info@eurotrace.cz	
VED. PROJEKTANT:	ING. PETR STRNAD	KRESLIL:	ING. PETR STRNAD
ZODP. PROJEKTANT:	ING. PETR STRNAD	KONTROLOVAL:	ING. PETR STRNAD
VYPRACOVAL:	ING. PETR STRNAD		
MÍSTO STAVBY:	OBEC LELEKOVICE		
KRAJ:	JIHOMORAVSKÝ		
INVESTOR:	OBEC LELEKOVICE, LELEKOVICE 75, 664 31 LELEKOVICE		
NÁZEV STAVBY: ÚZEMNÍ STUDIE LELEKOVICE, LOKALITA "NA DLOUHÝCH" NA PLOCHÁCH Z6-7, Z10 DLE ÚZEMNÍHO PLÁNU		FORMÁT:	A4
		DATUM:	04/2017
		STUPEŇ:	STUDIE
		ČÍSLO ZAKAZKY:	
		MĚŘITKO:	1:1000/100
NÁZEV VÝKRESU: PODÉLNÝ PROFIL KOMUNIKACE		Číslo výkresu:	D1