

A1

B1

C1

A2


B2

C2

A3

B3

C3

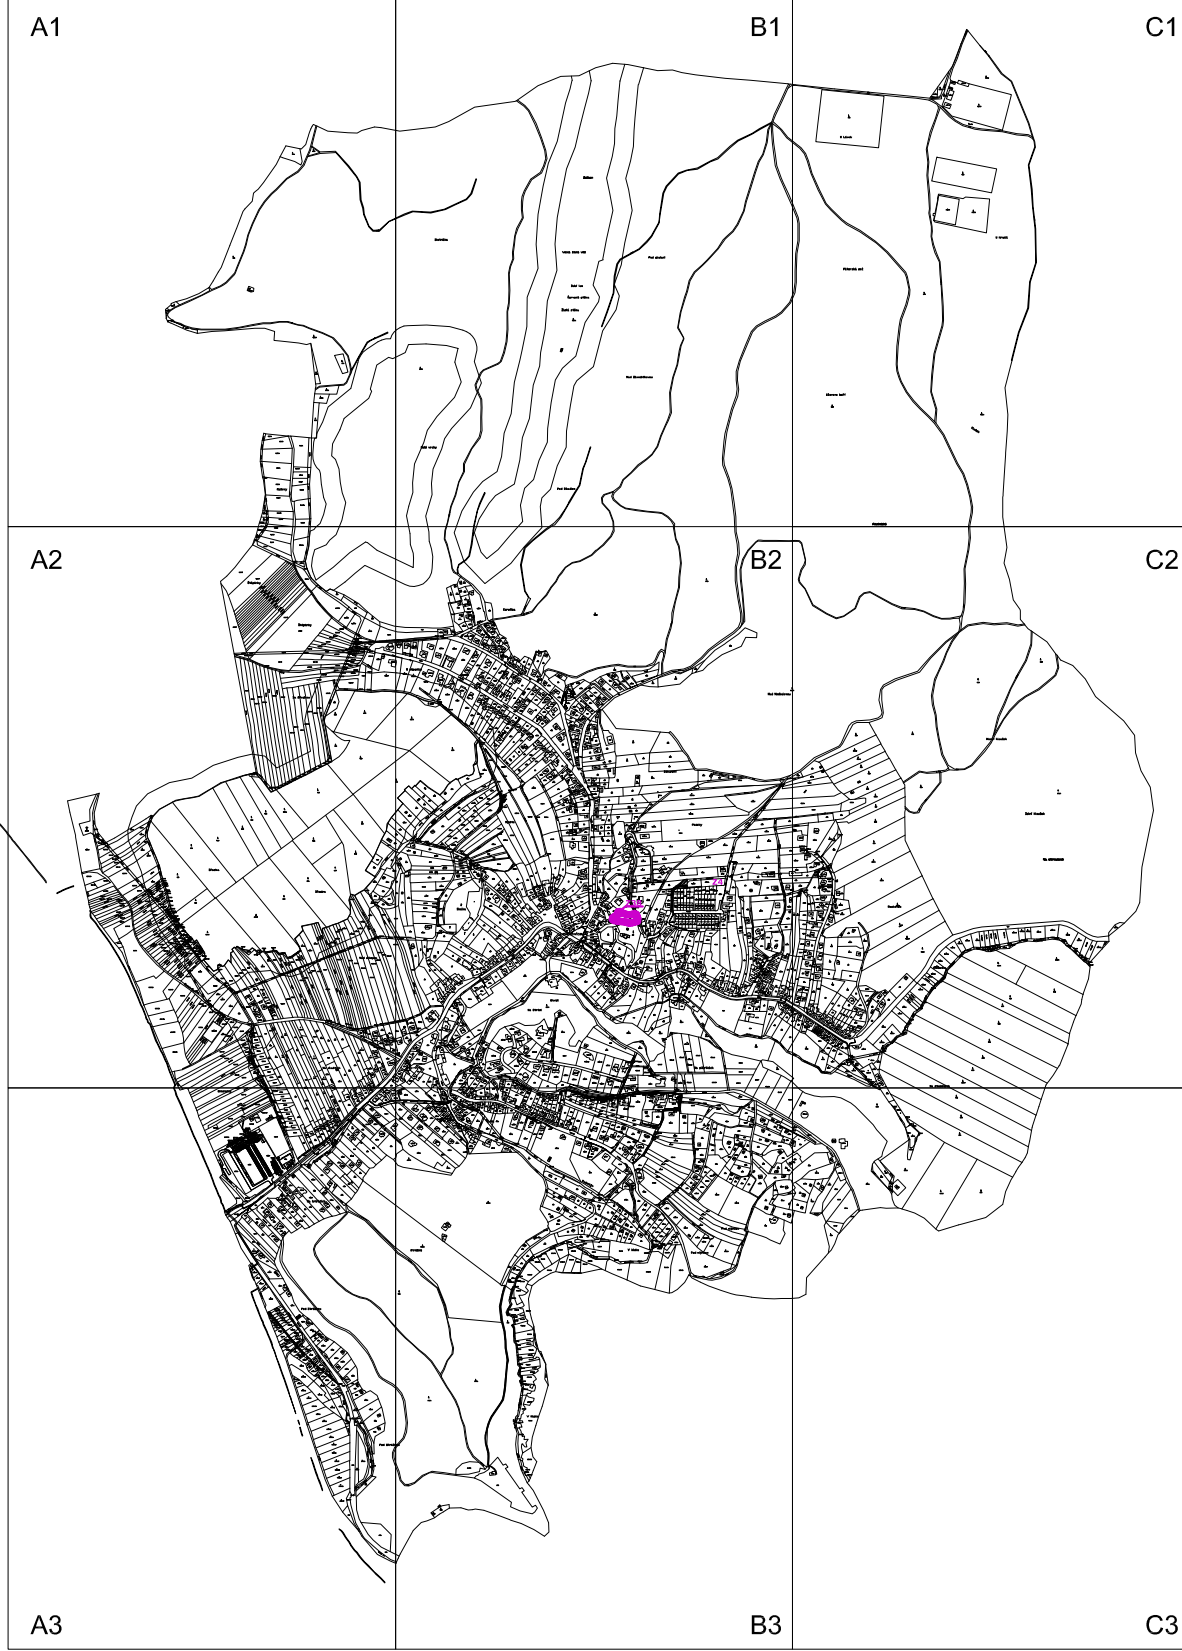

ZÁKLADNÍ ČLENĚNÍ ÚZEMÍ	
	HRANICE ŘEŠENÉHO ÚZEMÍ
	ZASTAVĚNÉ ÚZEMÍ K 30.3. 2022
	ZASTAVITELNÉ PLOCHY
	PLOCHY PŘESTAVBY
	PLOCHY ZMĚN V KRAJINĚ
	PLOCHY VE KTERÝCH SE PŘEDPOKLÁDÁ V ÚZEMÍ PODMÍNEČNÝ ZPRACOVÁNÍ JINÉHO STAVBY
	PLOCHY, KDE PODMÍNKY STANOVÍ REGULAČNÍ PLÁN
	KORIDORY ÚZEMNÍ INFRASTRUKTURY PLOŠNĚ VYMEZENÉ

ZÁZNAM O ÚČINNOSTI	
OZNÁMENÍ SPRÁVNÍHO ORGÁNU, KTERÝ POSLEDNÍ ZMĚNU ÚZEMNÍHO PLÁNU VYDAL	
ZASTUPITELSTVO OBCE LELEKOVICE	
POŘADKOVÉ ČÍSLO POSLEDNÍ ZMĚNY: 5	
DATUM NABÝTÍ ÚČINNOSTI POSLEDNÍ ZMĚNY:	
POŘIZOVATEL:	
MĚSTSKÝ ÚŘAD KÚŘIM, ODBOR INVESTIČNÍ	
JAN DRABEK, MGR. IČO 694 34 42848	
OPRAVNĚNÁ OSOBA POŘIZOVATELE:	
OTISK ÚŘEDNÍHO KRAJČÍKA	
JMÉNO A PŘÍJMĚ:	
MGR. KLAUTA INDRŮVÁ	
FUNKCE:	
PŘEDNÍK OPRÁVNĚNÉ ÚŘEDNÍ OSOBY	

PROJEKTOVATEL:	
ATELIER 90 S.R.O.	
VYPRACOVATEL:	
MGR. ARIEL LUBOŠ KAPLAN	
ZADAVATEL:	
ATELIER 90 S.R.O.	
ELEKTRONICKÝ VORÁŽEK 5A	
PŘÍLOHA 10	
OBEC LELEKOVICE	
MĚSTSKÝ ÚŘAD KÚŘIM	
NÁZEV:	
ÚZEMNÍ PLÁN LELEKOVICE	
ÚPLNÉ ZNĚNÍ PO ZMĚNĚ Č.5	
OBSAH VÝKRESU:	
ZÁKLADNÍ ČLENĚNÍ ÚZEMÍ	
ÚVOD	12x44
OPR	12x44
1:5000	10/2022
B.1	