




TRASA 1 - VZOROVÉ ŘEZY - KM 0.000 - 0.350
0.040000

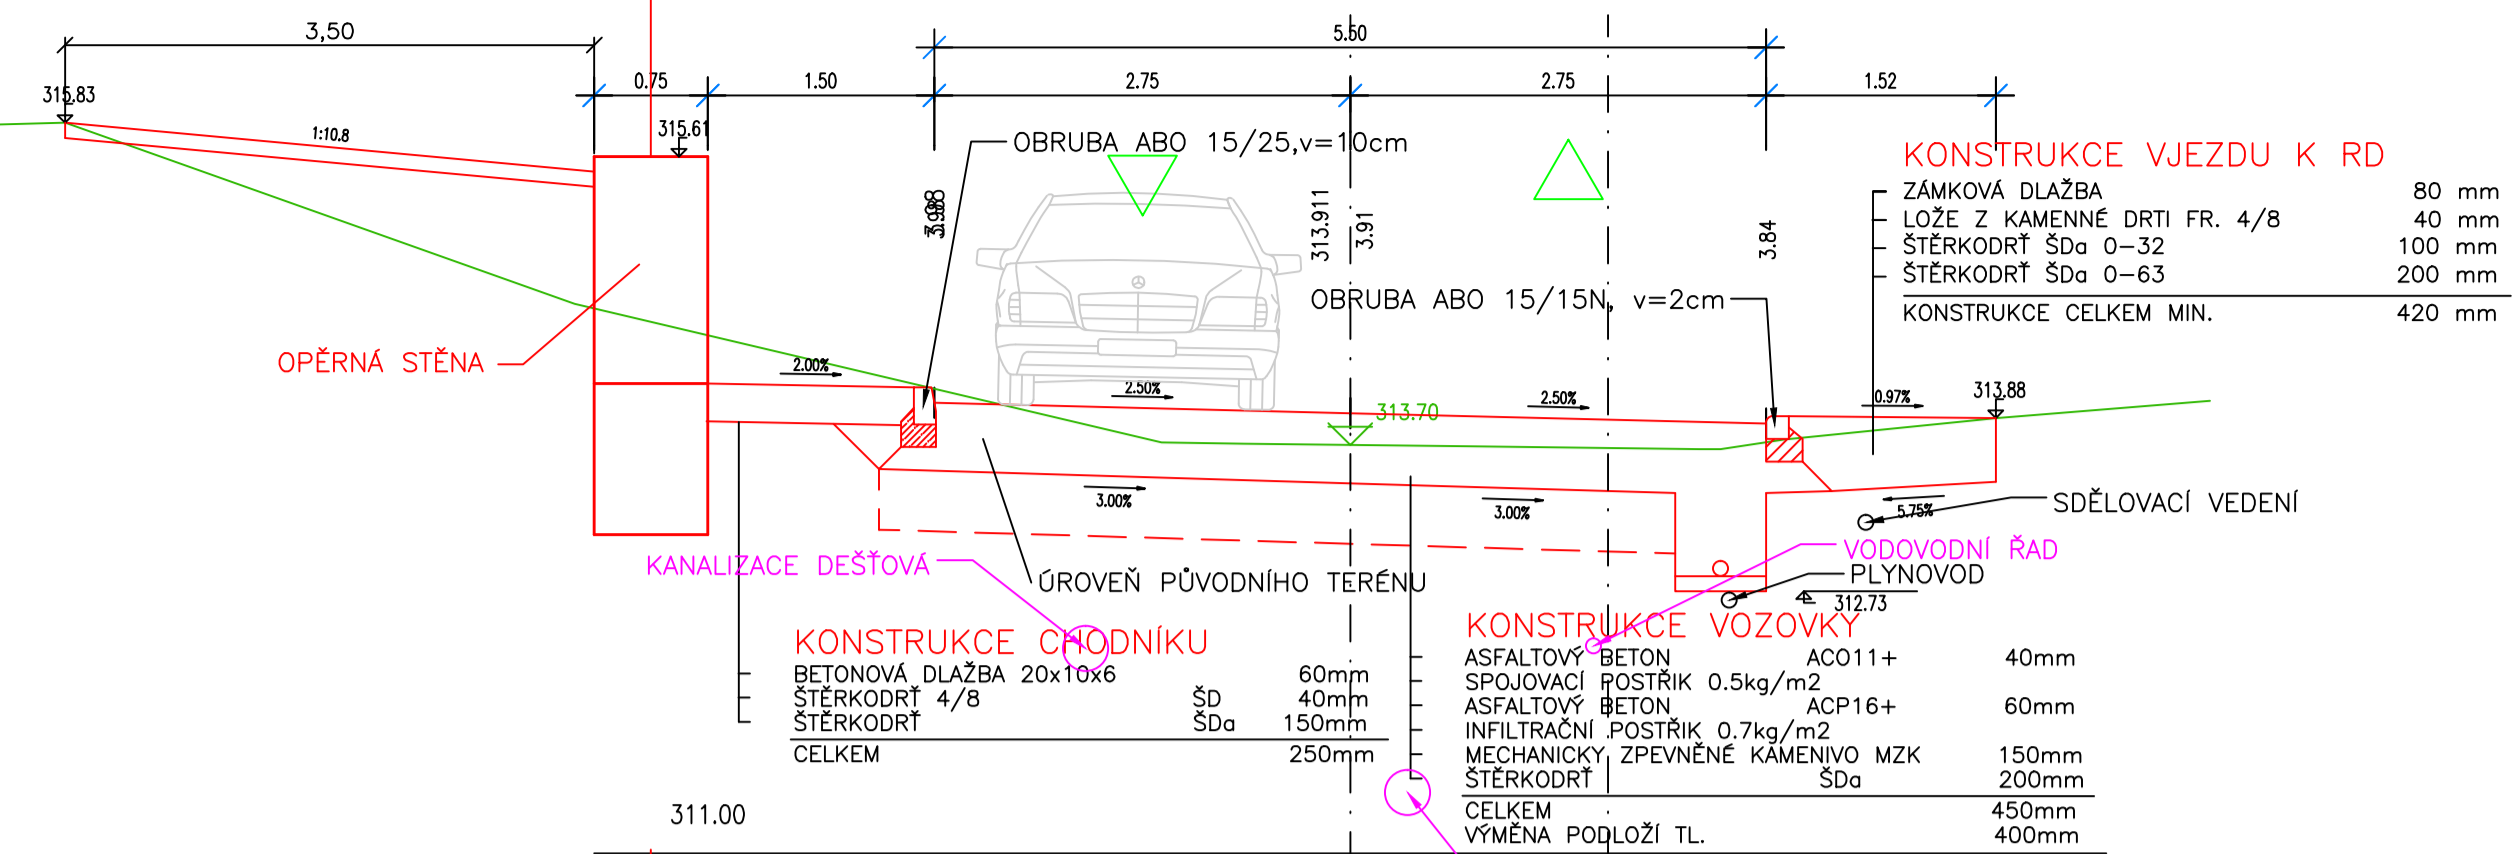

TRASA 3 - VZOROVÝ ŘEZ
0.140000

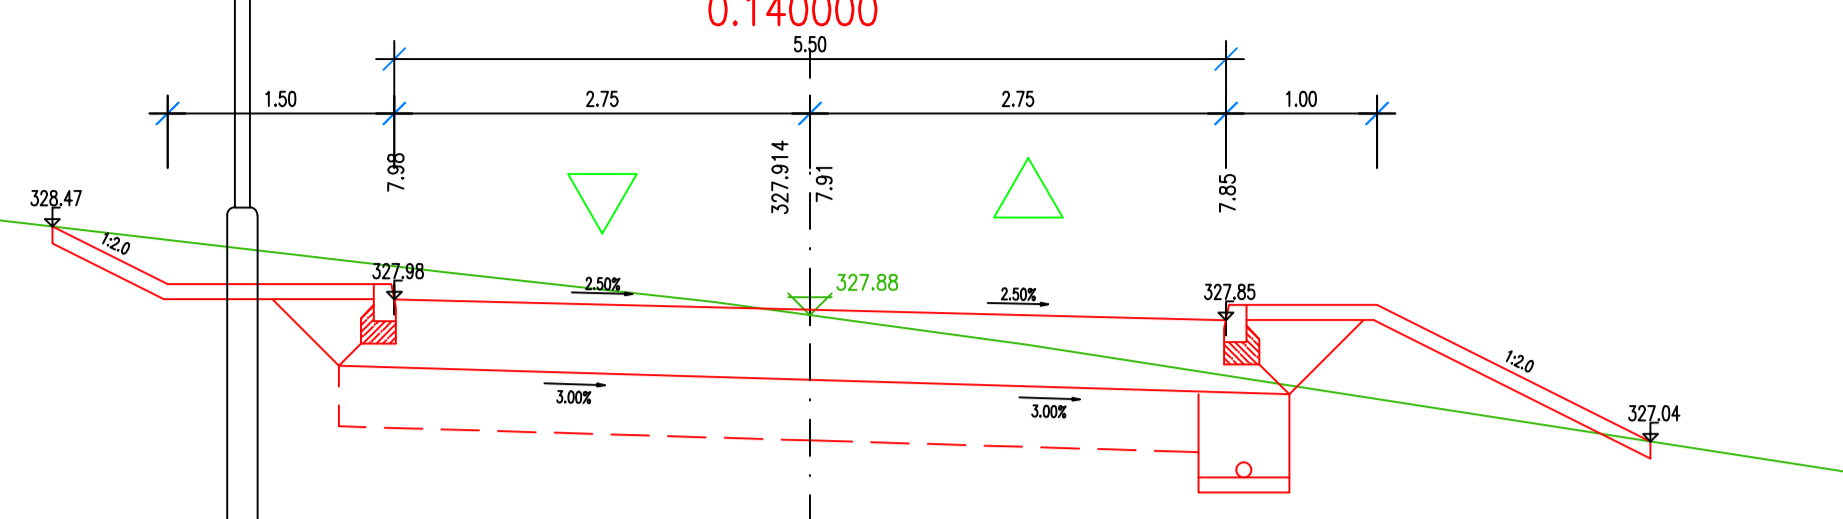


TRASA 4 - VZOROVÝ ŘEZ
0.070000

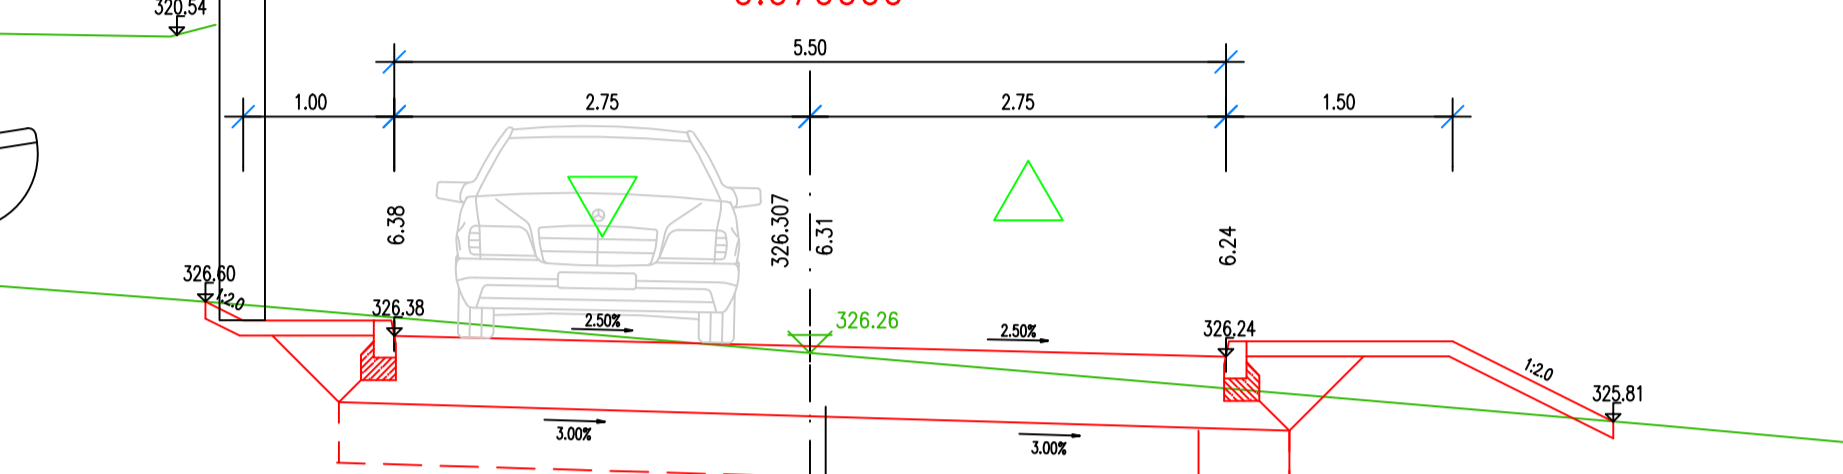


KONSTRUKCE VOZOVKY

ASFALTOVÝ BETON ACO11+	40mm
SPOJOVACÍ POSTŘÍK 0.5kg/m ²	60mm
ASFALTOVÝ BETON ACP16+	60mm
INFILTRAČNÍ POSTŘÍK 0.7kg/m ²	150mm
MECHANICKY ZPEVNĚNÉ KÁMENIVO MZK	150mm
ŠTERKODRŤ S _{da}	200mm
CELKEM	450mm
VÝMĚNA PODLOŽÍ TL.	400mm


TRASA 2 - VZOROVÝ ŘEZ
0.100000

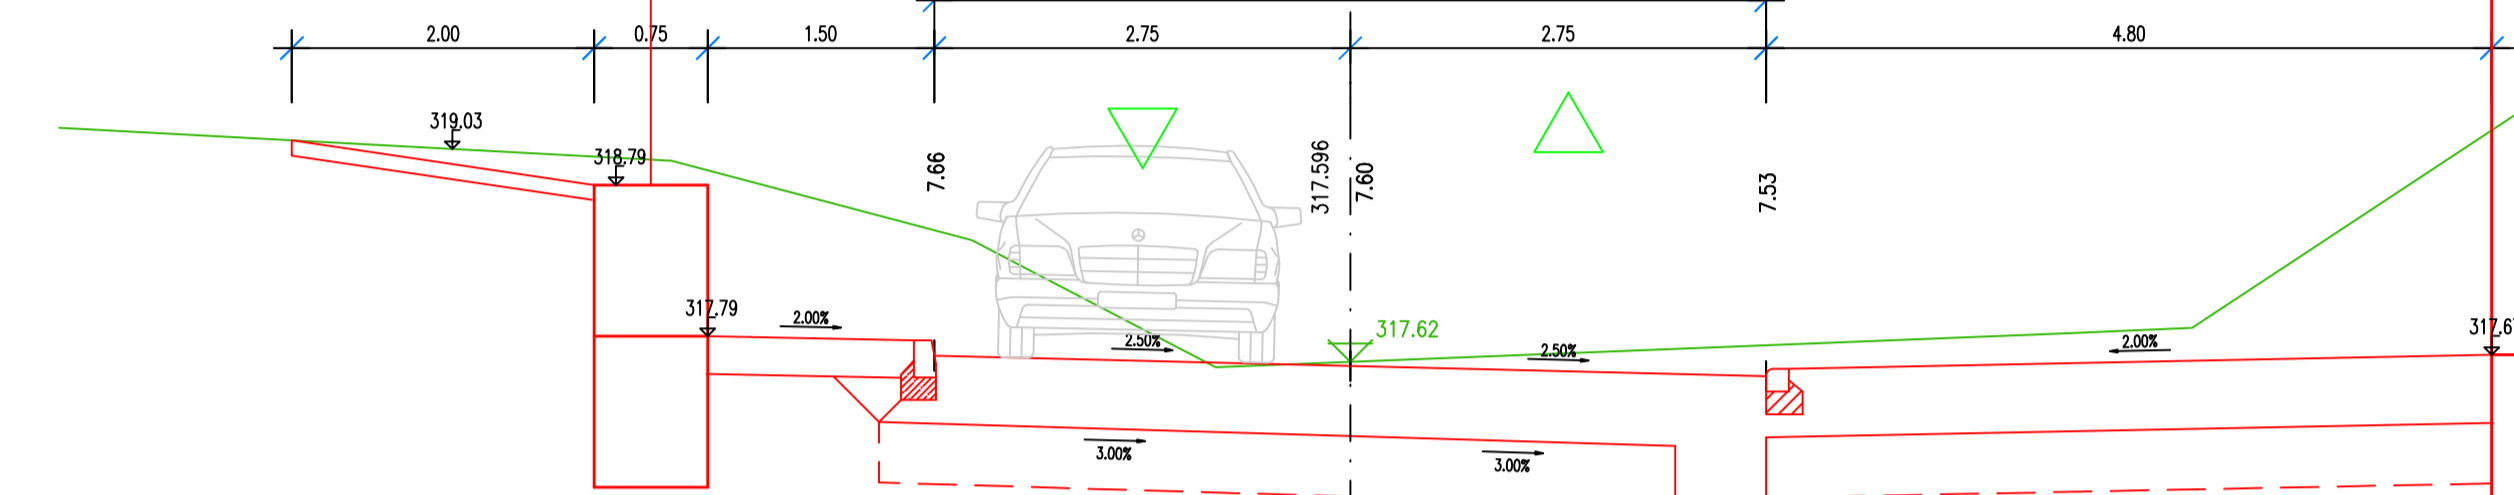


TRASA 5 - VZOROVÝ ŘEZ
0.160000

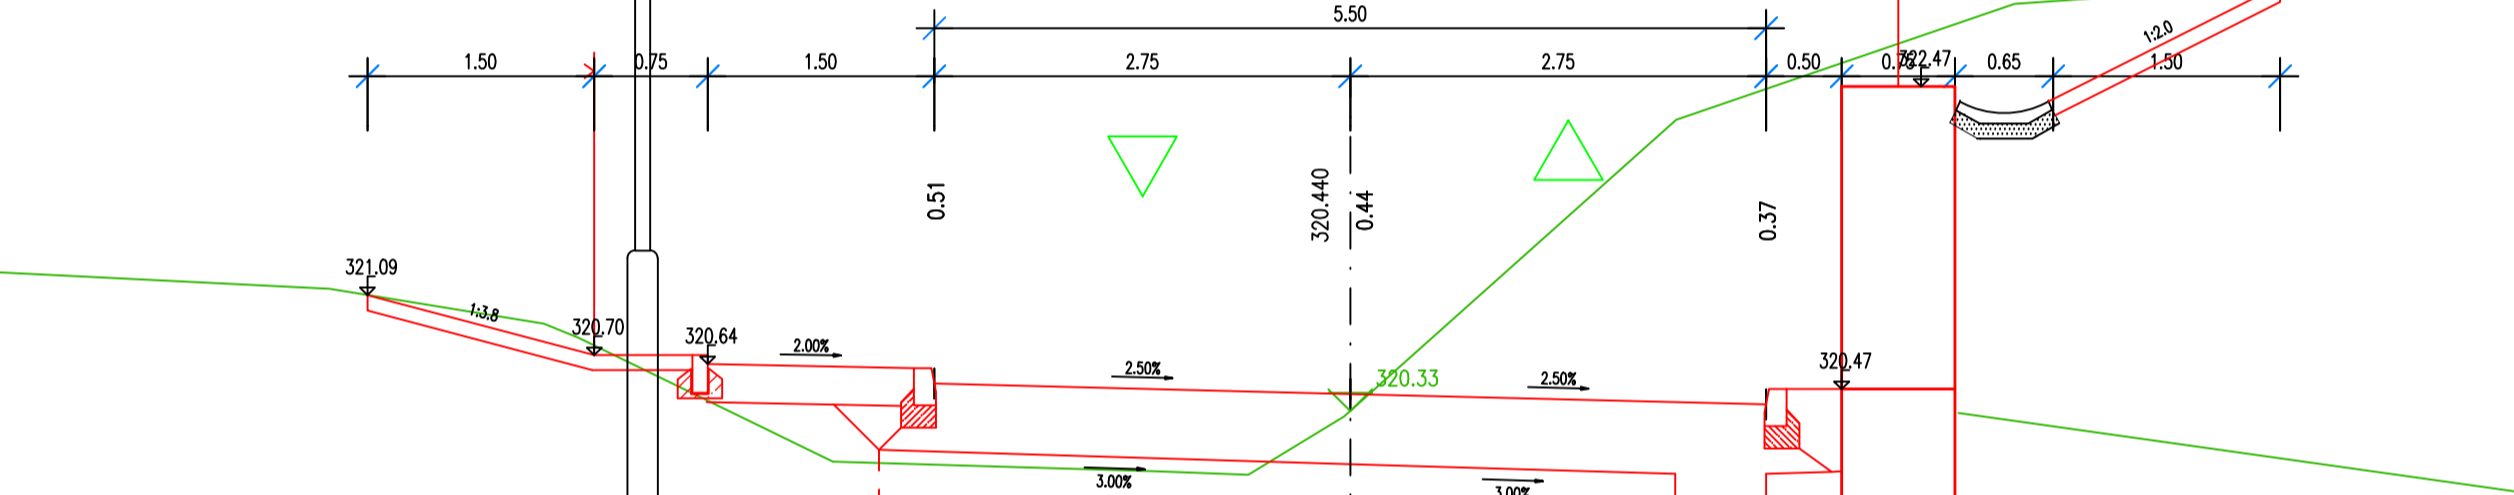

TRASA 6 - VZOROVÝ ŘEZ
0.090000

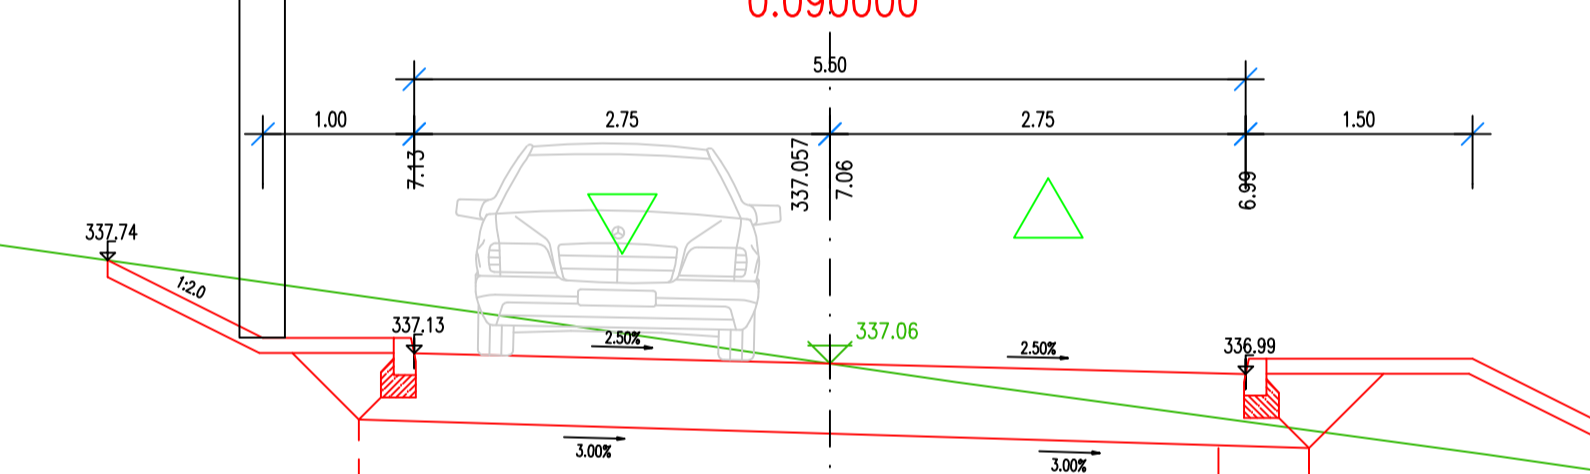


TRASA 7 - VZOROVÝ ŘEZ
0.060000

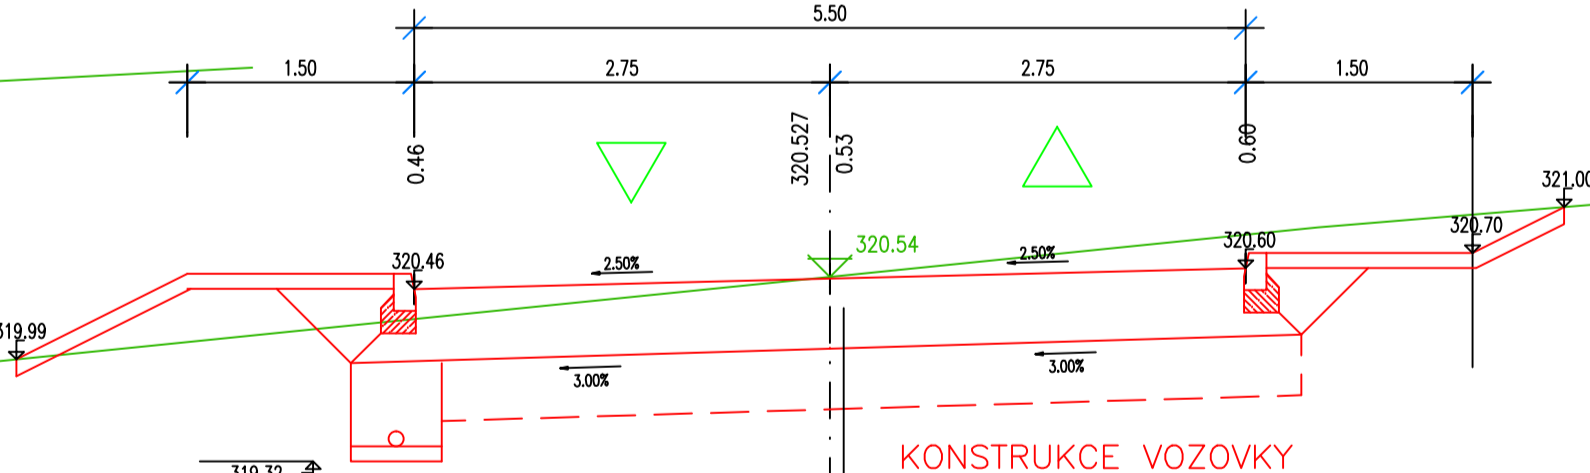

KONSTRUKCE VOZOVKY

ASFALTOVÝ BETON ACO11+	40mm
SPOJOVACÍ POSTŘÍK 0.5kg/m ²	60mm
ASFALTOVÝ BETON ACP16+	60mm
INFILTRAČNÍ POSTŘÍK 0.7kg/m ²	150mm
MECHANICKY ZPEVNĚNÉ KÁMENIVO MZK	150mm
ŠTERKODRŤ S _{da}	200mm
CELKEM	450mm
VÝMĚNA PODLOŽÍ TL.	400mm


TRASA 2 - VZOROVÝ ŘEZ
0.090000

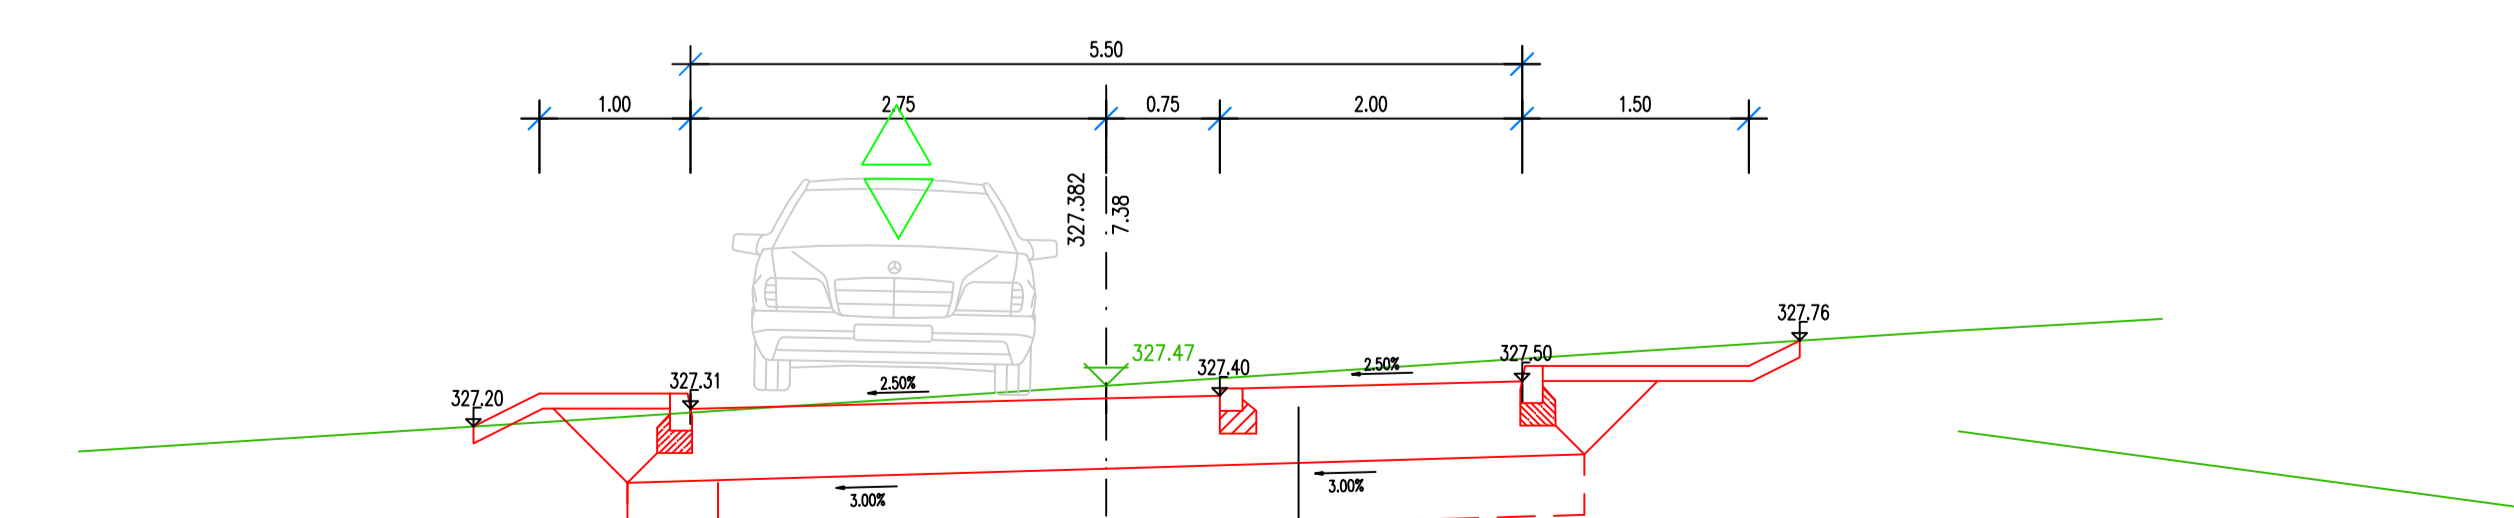

KONSTRUKCE PARKOVACÍCH STÁNÍ

BETONOVÁ ZAMKOVÁ DLAŽBA 20x10x8 - ČERVENÁ	80 MM
LOŽE Z KAMENNÉ DRŤI FR. 4/8	40 MM
KÁMENIVO ZPEVNĚNÉ CEMENTEM SC C8/10	150 MM
ŠTERKODRŤ S _{da}	200 MM
KONSTRUKCE CELKEM MIN.	470 MM
VÝMĚNA PODLOŽÍ	400 MM

DETAIL USPOŘADÁNÍ SJEZDU K NEMOVITOSTI

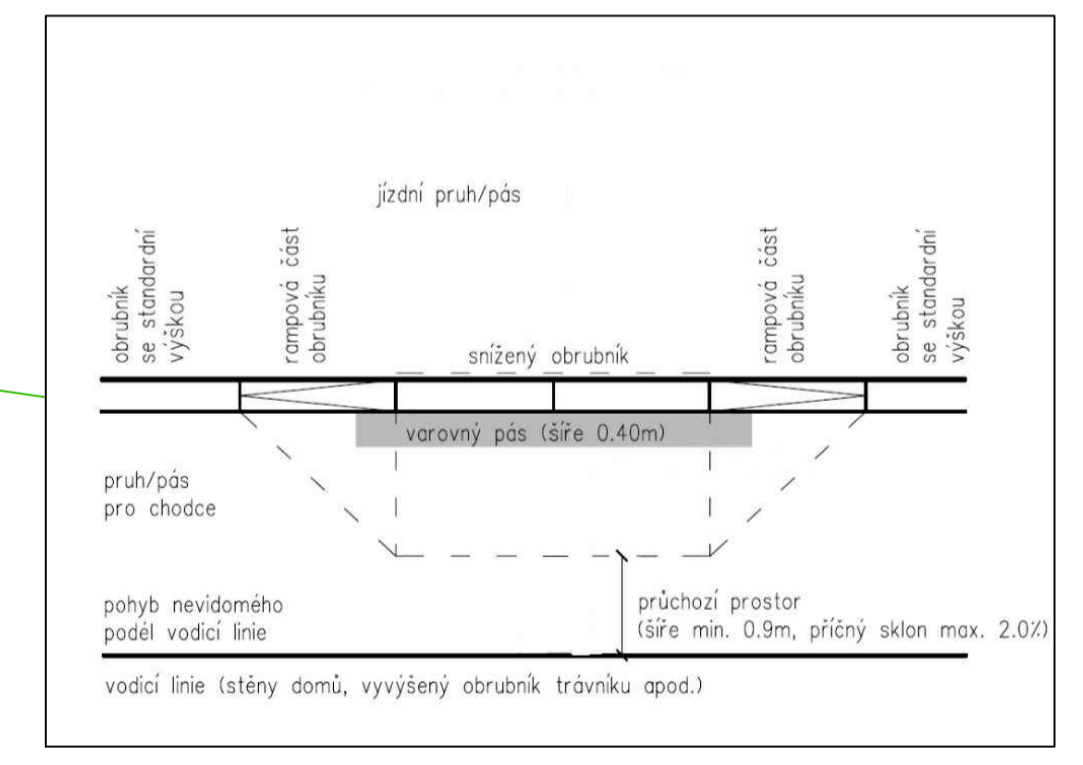

REVIZE	ČÍSLO	DATUM	JMÉNO	POPIS ZMĚNY	PODPIS

EUROtrace s.r.o. EUROTRACE s.r.o., Bellova 371/42, Brno 623 00 pracoviště: Božetěchova 133 tel: +420 530 318 283 fax: +420 530 318 283 e-mail: info@eurotrace.cz		ČÍSLO PANE AUTORIZAČNÍ RAZÍTKO
VED. PROJEKTANT: ING. PETR STRNAD ZODP. PROJEKTANT: ING. PETR STRNAD VYPRACOVAL: ING. PETR STRNAD	KRESLIL: ING. PETR STRNAD KONTROLOVAL: ING. PETR STRNAD	PROJEKTANT ČÁSTI PD FORMÁT: 10A4 DATUM: 04/2017 STUPEŇ: STUDIE ČÍSLO ZAKÁZKY: MĚŘÍTKO: 1:50
MÍSTO STAVBY: OBEC LELEKOVICE KRAJ: JIHOVMORAVSKÝ INVESTOR: OBEC LELEKOVICE, LELEKOVICE 75, 664 31 LELEKOVICE		NÁZEV STAVBY: ŮZEMNÍ STUDIE LELEKOVICE, LOKALITA "NAD SKLEPĚM" NA PLOCHÁCH Z27-34 DLE ŮZEMNÍHO PLÁNU
NÁZEV VÝKRESU: VZOROVÉ ŘEZY KOMUNIKACÍ		Číslo výkresu: D2