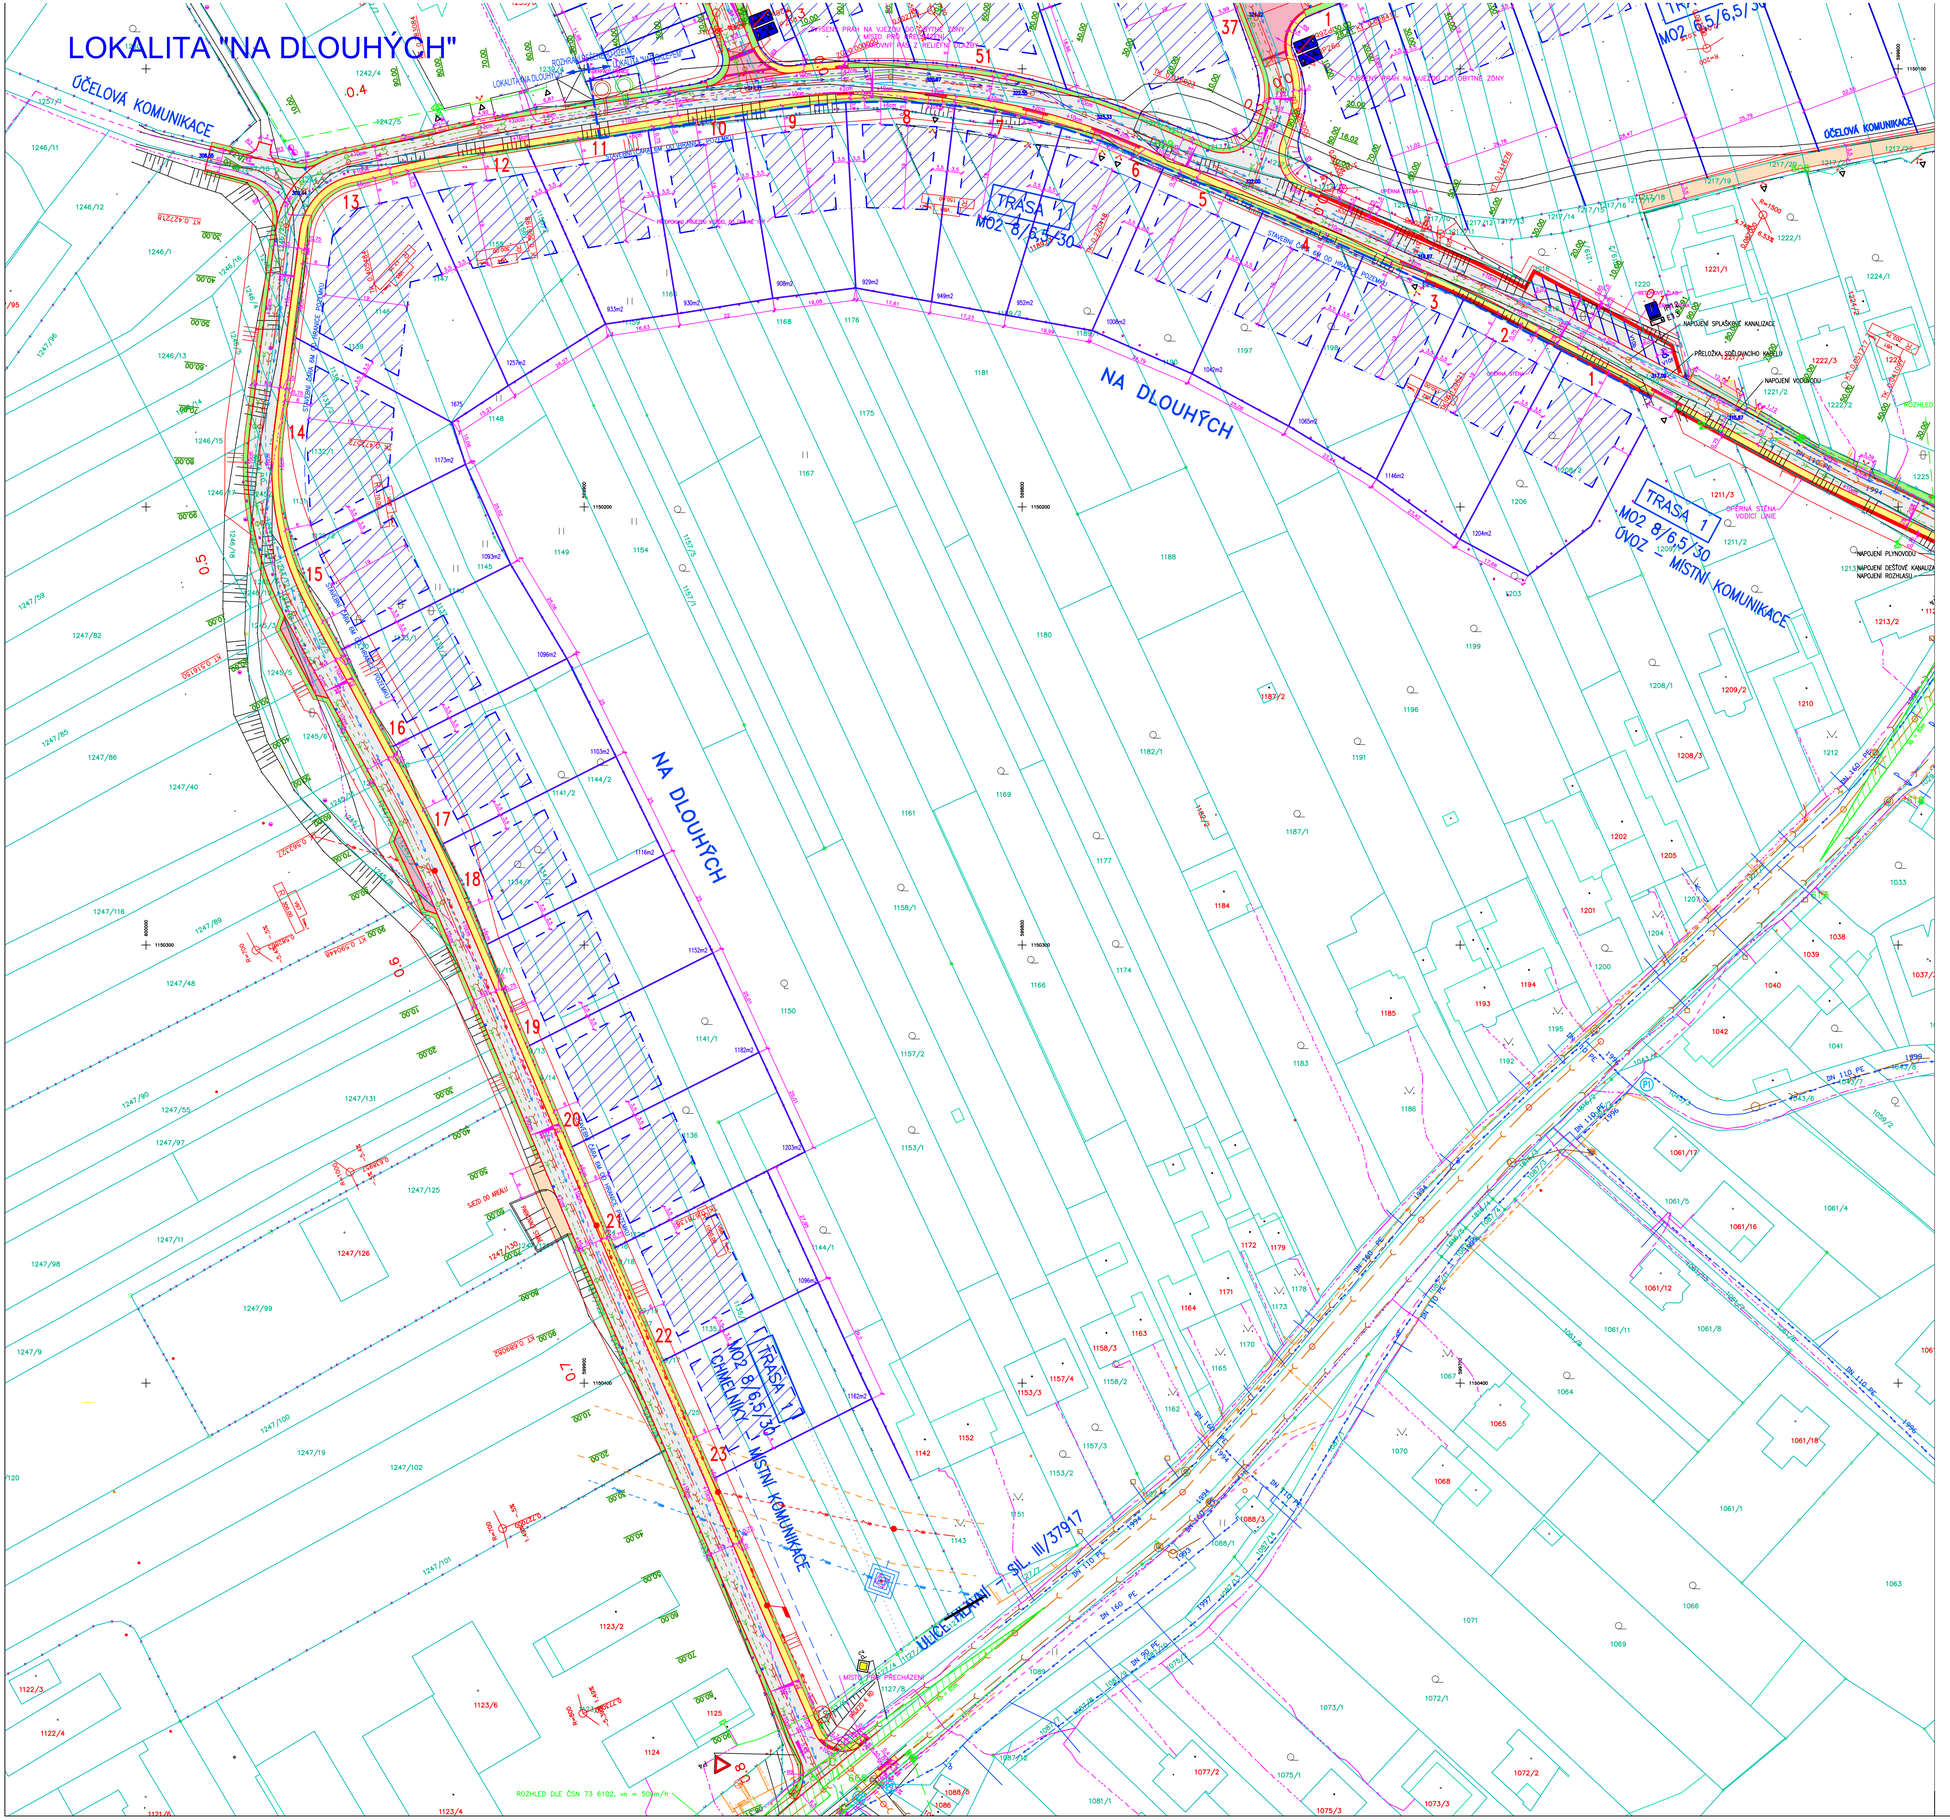

LEGENDA NOVÝCH SÍTÍ

- DEŠŤOVÁ KANALIZACE
- VÝTLAČNÝ ŘAD
- SPLAŠKOVÁ KANALIZACE
- VODOVOD

LEGENDA STÁVAJÍCÍCH SÍTÍ

- DEŠŤOVÁ KANALIZACE
- SPLAŠKOVÁ KANALIZACE
- VODOVOD
- PLYNOVOD NTL
- PLYNOVOD STL
- VEDENÍ VVN 110kV
- VEDENÍ VN 22kV
- VEDENÍ NN VZDUŠNÉ
- VEDENÍ NN KABELOVÉ
- VEDENÍ VO
- SDĚLOVACÍ VEDENÍ CETIN
- SDĚLOVACÍ VEDENÍ CETIN
- KABEL ČD

LEGENDA PLOCH

- MÍSTNÍ KOMUNIKACE, ŠIKMÁ PARKOVACÍ STÁNÍ ASFALTOBETONOVÁ VOZOVKA TL. 45cm
- CHODNÍKY, ZÁMK.DLAŽBA 10x20x6cm, TL. 25cm
- OHUMUSOVÁNÍ, OSETÍ
- RELIÉFNÍ DLAŽBA 20x10x6 – ČERVENÁ
- SJEZDY K NEMOVITOSTEM, VEŘEJNÁ ÚČELOVÁ KOMUNIKACE – ZÁMK.DLAŽBA 10x20x8cm, TL. 42cm
- ZVÝŠENÉ PRAHY, PARKOVACÍ STÁNÍ V OBYTNÉ ZÓNĚ – ZÁMKOVÁ DLAŽBA 10x20x8cm ČERVENÁ
- ZASTAVITELNÁ PLOCHA, ZASTAVITELNOST NADZEMNÍMI STAVBAMI MAX. 25%
- NAVRŽENÁ PARCELACE
- STAVEBNÍ ČÁRA MAXIMÁLNÍ HLOUBKA ZÁSTAVBY

POZNÁMKA :

- ZÁKRES STÁVAJÍCÍCH INŽENÝRSKÝCH SÍTÍ JE POUZE INFORMATIVNÍ
- ZÁKRES NOVÉ TECHNICKÉ INFRASTRUKTURY VČETNĚ PŘELOŽEK IS BUDE SOUČÁSTÍ DOKUMENTACE PRO ÚZEMNÍ ŘÍZENÍ
- SJEZDY K NEMOVITOSTEM BUDOU OSAZENY DLE DOKUMENTACE RODINNÝCH DOMŮ

KLAD MAPOVÝCH LISTŮ:

SOUŘADNICOVÝ SYSTÉM : JTSK VÝŠKOVÝ SYSTÉM : B.p.v.

REVIZE				
ČÍSLO	DATUM	JMÉNO	POPIS ZMĚNY	PODPIS

GENERÁLNÍ PROJEKTANT

EUROtrace s.r.o.

EUROTRACE s.r.o.
Bellova 371/42, Brno 623 00
pracoviště: Božetěchova 133

tel.: +420 530 318 283
fax: +420 530 318 283
e-mail: info@eurotrace.cz

ČÍSLO PARÉ

AUTORIZAČNÍ RAZÍTKO

VED. PROJEKTANT:	ING. PETR STRNAD		KRESLIL:	ING. PETR STRNAD	
ZODP.PROJEKTANT	ING. PETR STRNAD		KONTROLOVAL:	ING. PETR STRNAD	
VYPRACOVAL:	ING. PETR STRNAD				

PROJEKTANT ČÁSTI PD

MÍSTO STAVBY:	OBEC LELEKOVICE
KRAJ:	JIHOMORAVSKÝ
INVESTOR:	OBEC LELEKOVICE, LELEKOVICE 75, 664 31 LELEKOVICE

FORMÁT:	8A4
DATUM:	04/2017
STUPEŇ:	STUDIE
ČÍSLO ZAKÁZKY:	
MĚŘÍTKO:	1:700

Název stavby:

ÚZEMNÍ STUDIE LELEKOVICE, LOKALITA "NA DLOUHÝCH"
NA PLOCHÁCH Z6-7, Z10 DLE ÚZEMNÍHO PLÁNU

NÁZEV VÝKRESU:

KOORDINAČNÍ SITUAČNÍ VÝKRES S REGULATIVY

Číslo výkresu: C2