TRASA 1 - VZOROVÉ ŘEZY - KM 0.350 - 0.808

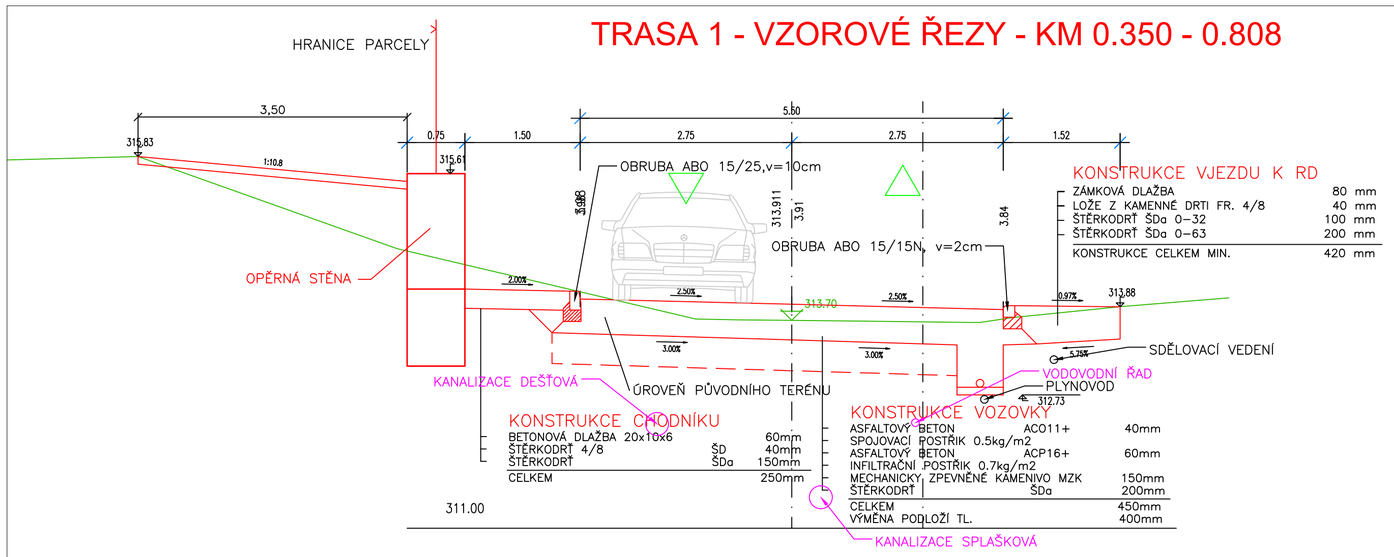

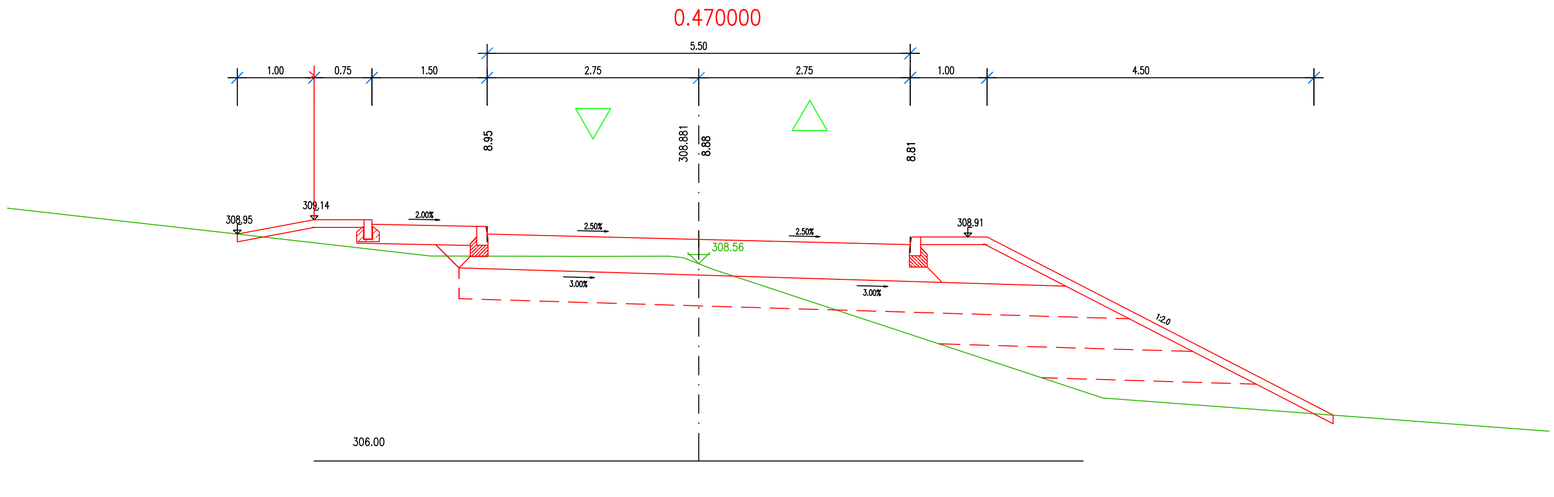

DETAIL USPOŘÁDÁNÍ SJEZDU K NEMOVITOSTI

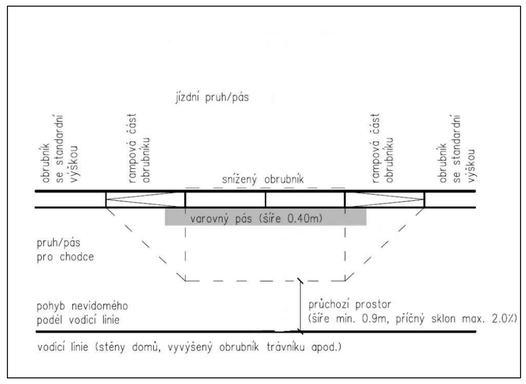

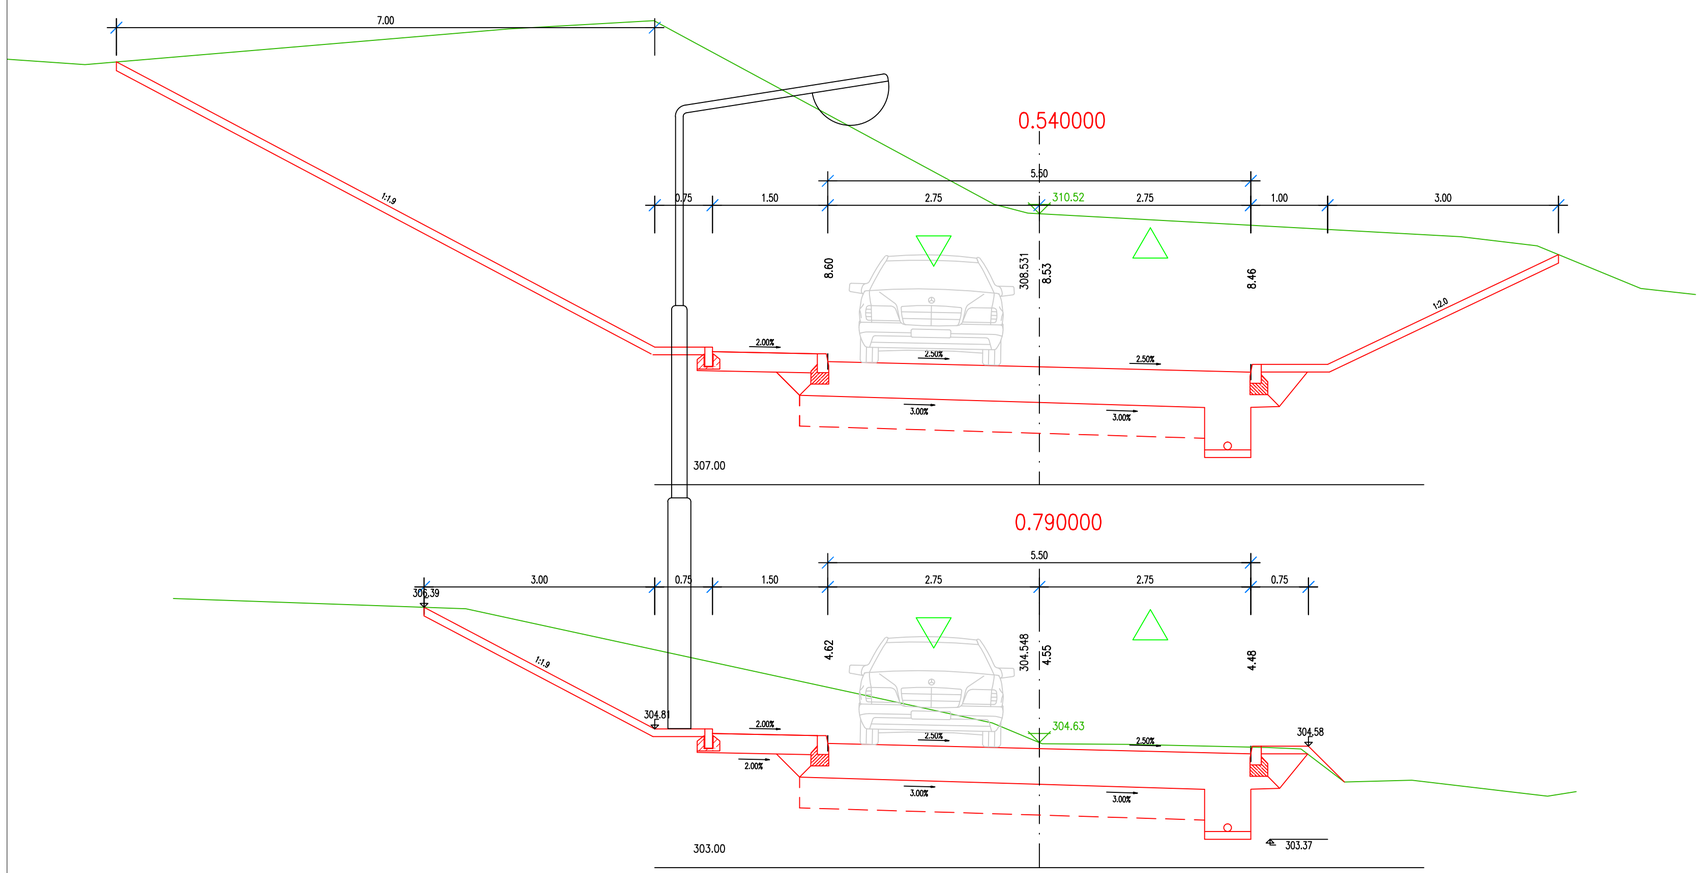

REVIZE				
ČÍSLO	DATUM	JMÉNO	POPIS ZMĚNY	PODPIS

GENERÁLNÍ PROJEKTANT	ČÍSLO PARE	AUTORIZAČNÍ RAZÍTKO
EUROtrace s.r.o. EUROTRACE s.r.o. Bellova 371/42, Brno 623 00 pracoviště: Božetěchova 133 tel.: +420 530 318 283 fax: +420 530 318 283 e-mail: info@eurotrace.cz		

VED. PROJEKTANT:	ING. PETR STRNAD		KRESLIL:	ING. PETR STRNAD		PROJEKTANT ČÁSTI PD
ZODP.PROJEKTANT	ING. PETR STRNAD		KONTROLOVAL:	ING. PETR STRNAD		
VYPRACOVAL:	ING. PETR STRNAD					

MÍSTO STAVBY:	OBEC LELEKOVICE		
KRAJ:	JIHOMORAVSKÝ		
INVESTOR:	OBEC LELEKOVICE, LELEKOVICE 75, 664 31 LELEKOVICE	FORMÁT:	6A4
		DATUM:	04/2017
Název stavby:		STUPEŇ:	STUDIE
ÚZEMNÍ STUDIE LELEKOVICE, LOKALITA "NA DLOUHÝCH" NA PLOCHÁCH Z6-7, Z10 DLE ÚZEMNÍHO PLÁNU		ČÍSLO ZAKÁZKY:	
		MĚŘÍTKO:	1:50
NÁZEV VÝKRESU: VZOROVÉ ŘEZY KOMUNIKACE		Číslo výkresu:	D2