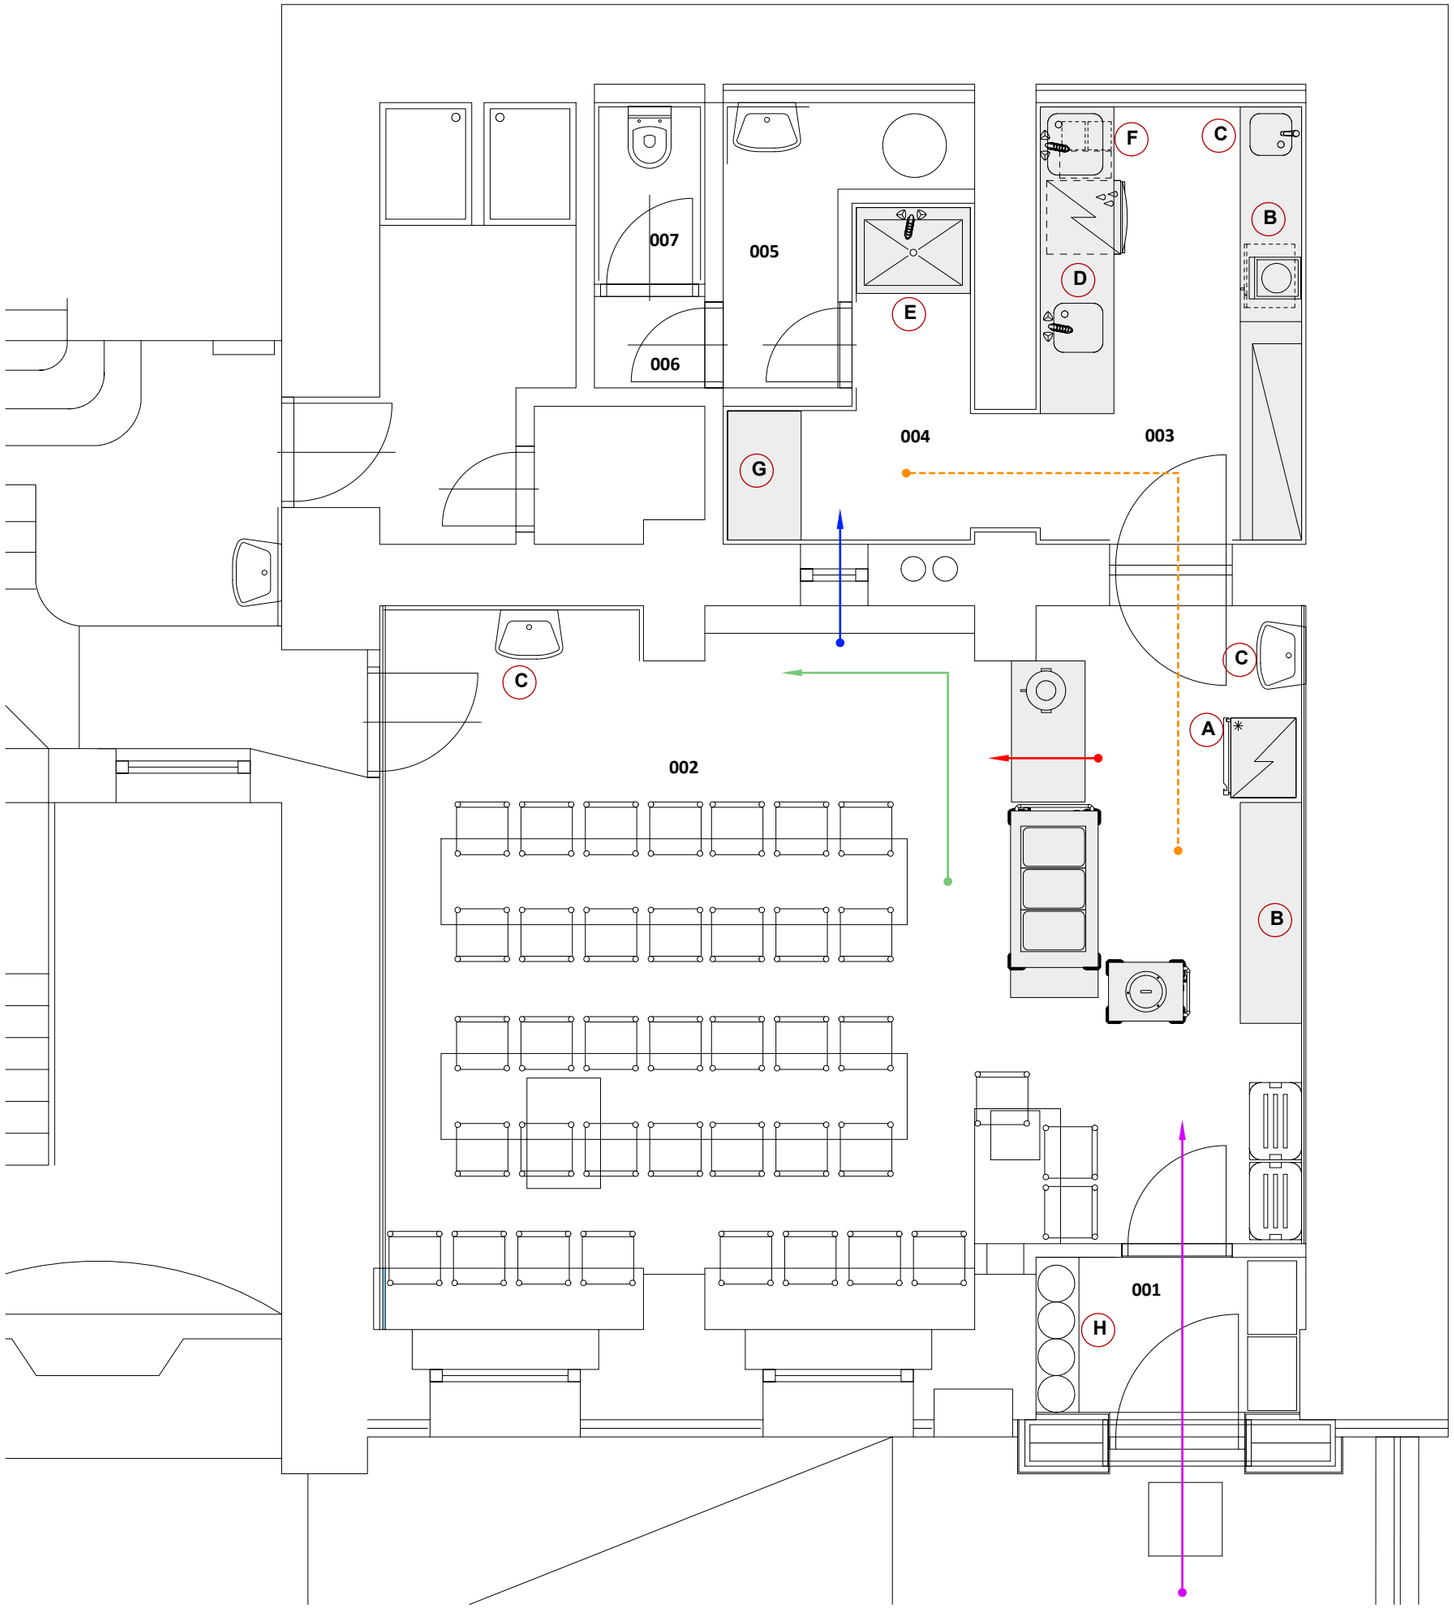

LEGENDA MÍSTNOSTÍ	
001	Šatna
002	Jídelna
003	Přípravna
004	Mytí termoportů
005	Umyvadlo na ruce
006	Předsíň WC
007	WC

POPIS ÚSEKŮ V KUCHYNI	
A	Skladování ledniček
B	Pracovní plocha
C	Mytí rukou - bezdotykové umyvadlo
D	Mytí stolního nádobí
E	Mytí termoportů
F	Mytí provozního nádobí
G	Odkládací plocha
H	Botník

TRASY

- trasa zaměstnanců
- čistá trasa - výdej jídel
- špinavá trasa - špinavé nádobí
- trasa strávníků
- zásobování

GASTRO FORM

GASTROFORM, s.r.o.,
Ondrova 9, 635 00 Brno
www.gastroform.cz
tel.: 546 223 099

PARE ČÍSLO:

NÁZEV PROJEKTU: **STAVEBNÍ ÚPRAVY ŠKOLNÍ JÍDELNY LELEKOVICE**

INVESTOR:	OBEC LELEKOVICE
ADRESA:	HLAVNÍ 75/7, LELEKOVICE 66431
PROJEKTANT:	Mgr. PAVEL PROSTŘEDNÍ
VYPRACOVAL:	Mgr. PAVEL PROSTŘEDNÍ
MĚŘÍTKO:	1:50
STUPEŇ:	DOKUMENTACE PRO PROVEDENÍ STAVBY

PŮDORYS - POPIS ÚSEKŮ

ČÍSLO VÝKRESU: **5.1** DATUM: 23.09.2020

Výkresová dokumentace je chráněným duševním vlastnictvím firmy GASTROFORM, s.r.o. Její využití podléhá autorským právům.