


A1

B1


C1

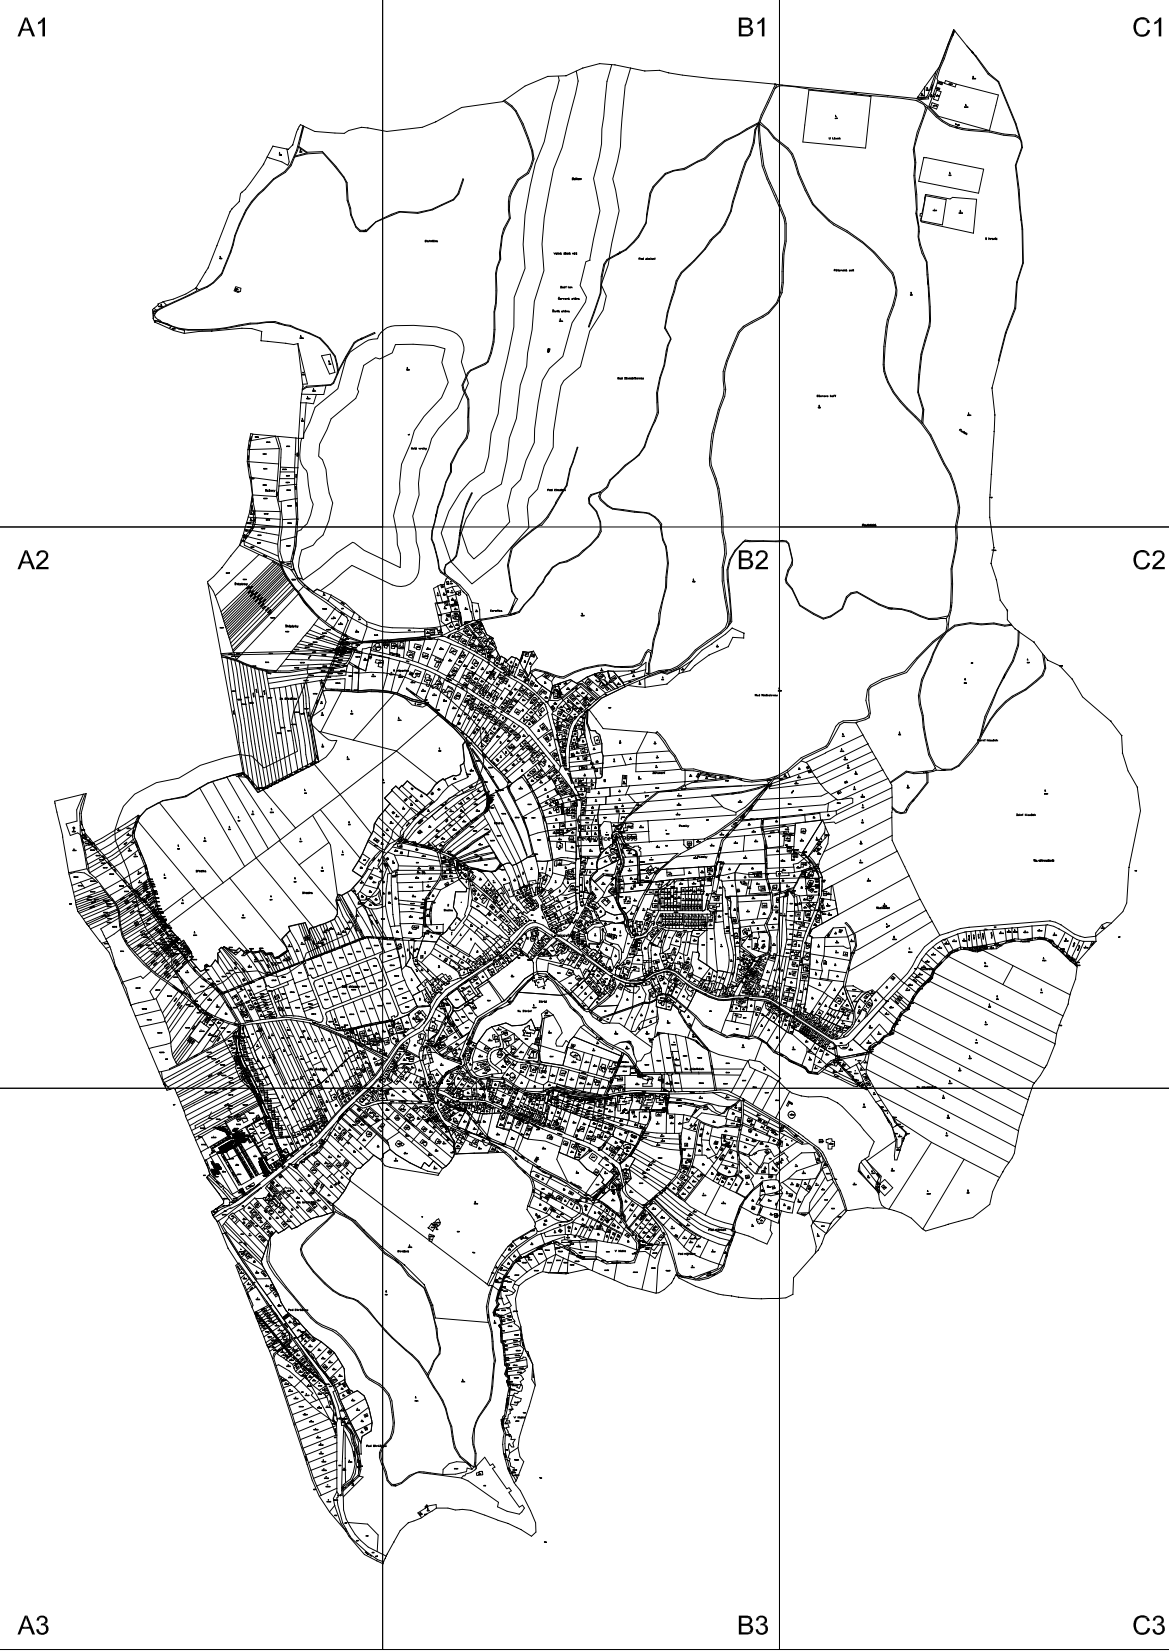

A2

B2

C2

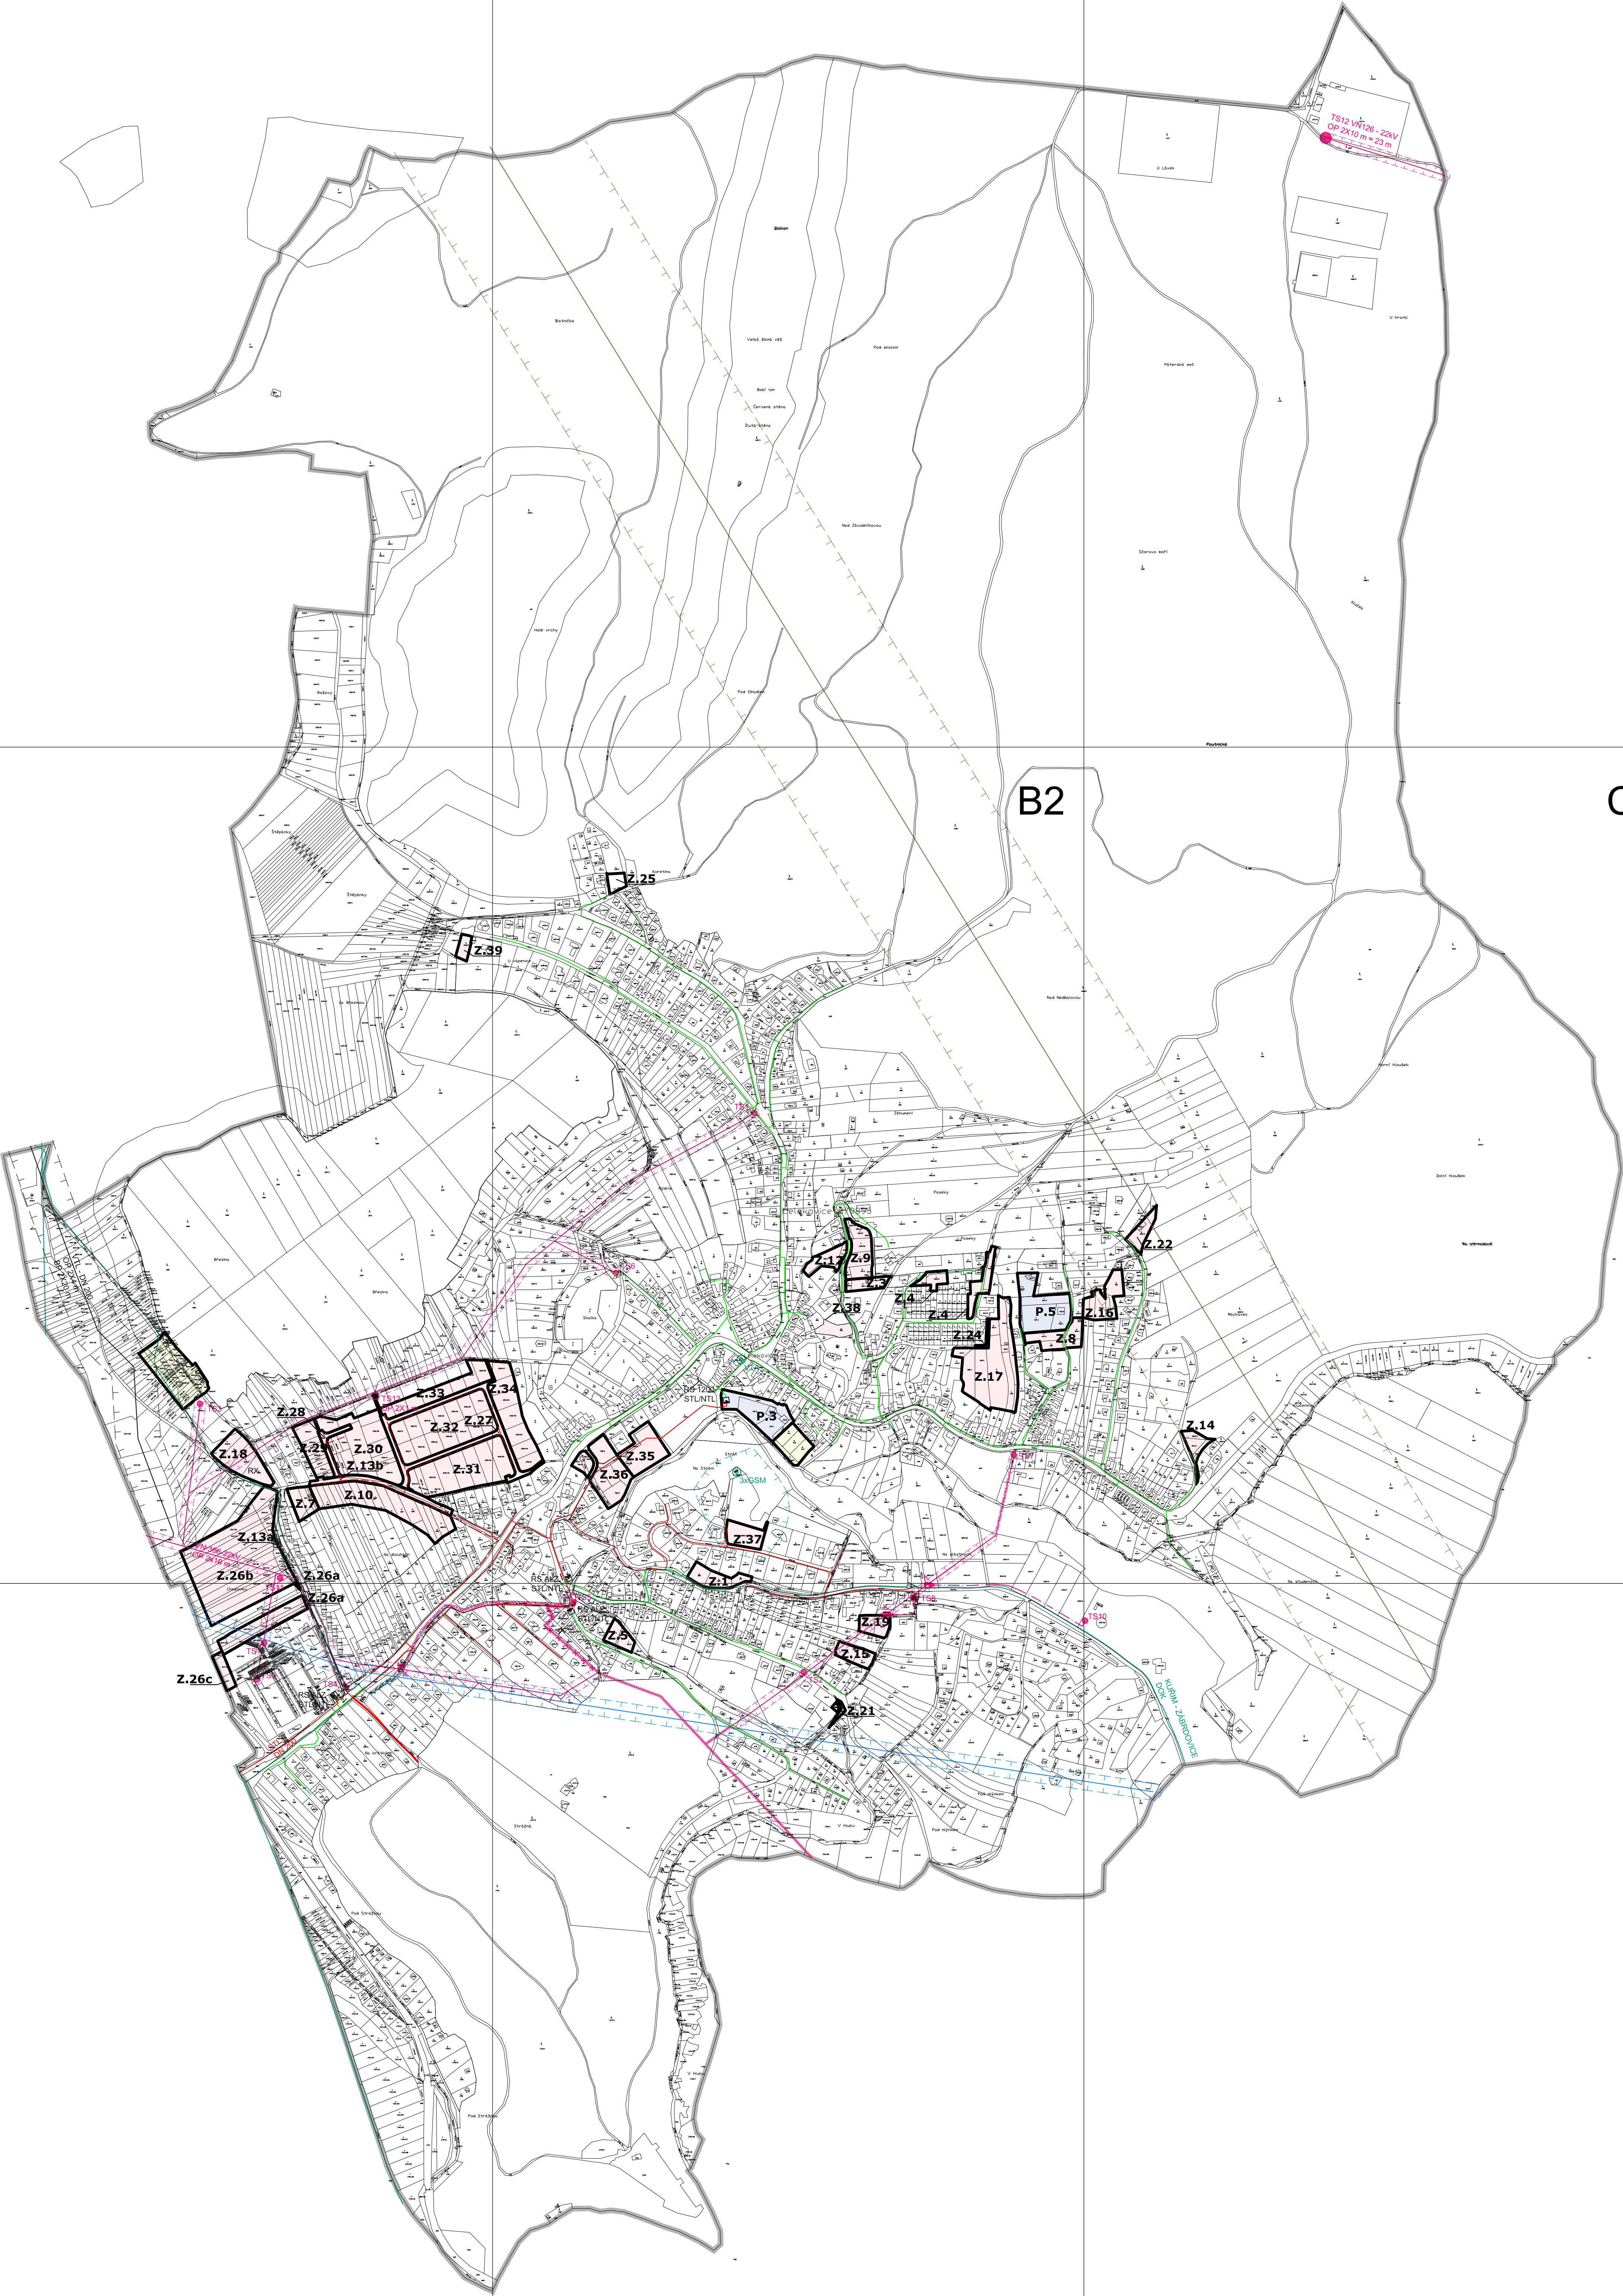

A3

B3

C3

ZÁKLADNÍ ČLENĚNÍ ÚZEMÍ

HRANICE ŘEŠENÉHO ÚZEMÍ	
Z.1	ZASTAVITELNÉ PLOCHY
P.1	PLOCHY PŘESTAVBY

TECHNICKÁ INFRASTRUKTURA

STAV	NÁVRH
	PODZEMNÍ VEDENÍ ELEKTRO VN 22 kV
	ELEKTRO - TRANSFORMAČNÍ STANICE
	STOŽÁROVÁ - KROKOVKA
	ELEKTRO - KABELOVOD
	NACEMNÍ VEDENÍ ELEKTRO VN 22 kV
	NACEMNÍ VEDENÍ ELEKTRO VN 110 kV
	PLYNOVOD VTL
	PLYNOVOD STL
	PLYNOVOD NTL
	REGULAČNÍ STANICE
	TELECOM VEDENÍ
	3x GSM
	ZÁKLADOVÁ STANICE GSM
	VEŘEJNÝ TELEKOMUNIKAČNÍ AUTOMAT
	RADIORELEOVÝ SPOJ

OCHRANA TECHNICKÉ INFRASTRUKTURY

	ELEKTRO VN 22 kV - OCHRANNÉ PÁSMA
	ELEKTRO VN 110 kV - OCHRANNÉ PÁSMA
	PLYNOVOD VTL - BEZPEČNOSTNÍ PÁSMA
	ELEKTROKOMUNIKAČNÍ ZAŘÍZENÍ - OCHRANNÉ PÁSMA
	TELECOM ZAŘÍZENÍ - OCHRANNÉ PÁSMA

ZÁZNAM O ÚČINNOSTI

OZNÁMENÍ SPRÁVNÍHO ORGÁNU, KTERÝ POSLEDNÍ ZMĚNU ÚZEMNÍHO PLÁNU VYDAL	
ZASTUPITELSTVO OBCE LELEKOVICE	
POŘADOVÉ ČÍSLO POSLEDNÍ ZMĚNY:	8
DATUM NABÝTÍ ÚČINNOSTI POSLEDNÍ ZMĚNY:	
POŘIZOVATEL:	
MĚSTSKÝ ÚŘAD KÚRM, ODBOR INVESTIČNÍ	
JANOSOVSKÁ 68, 688 01 KÚRM	
OPRAVNĚNÁ OSOBA POŘIZOVATELE:	OTISK ÚŘEDNÍHO RAZÍTKA
JMÉNO A PŘÍJMĚNĚ:	
ING. KLAUTA BUDOVÁ	
FUNKCE:	POŘIZOVATEL
INŽENÝRKA OBORU INVESTIČNÍHO	POŘIZOVATEL

A90			
PROJEKTOVATEL: ATELIER 90 S.R.O.			
VYPRACOVATEL: ING. ARCH. LADESLAV VLACHYNSKY			
ZADAVATEL: ATELIER 90 S.R.O.			
ELEKTRICKÝ VÝKRESKOVÝ SA			
PŘÍLOHA K DOKUMENTACI			
POŘIZOVATEL: OBEC LELEKOVICE			
MĚSTSKÝ ÚŘAD KÚRM			
AKCE: ÚZEMNÍ PLÁN LELEKOVICE			
ÚPLNĚ ZNĚNÍ PO ZMĚNĚ Č. 8			
OBRÁZKOVÝ VÝKRES			
INFRASTRUKTURA			
- ENERGETIKA A SPOJE			
OSVĚTLENÍ	POVRCH	ÚHELY	DATA
UPD	12x4A	1:5000	06/2026
B.3.4			