


A1

B1


C1

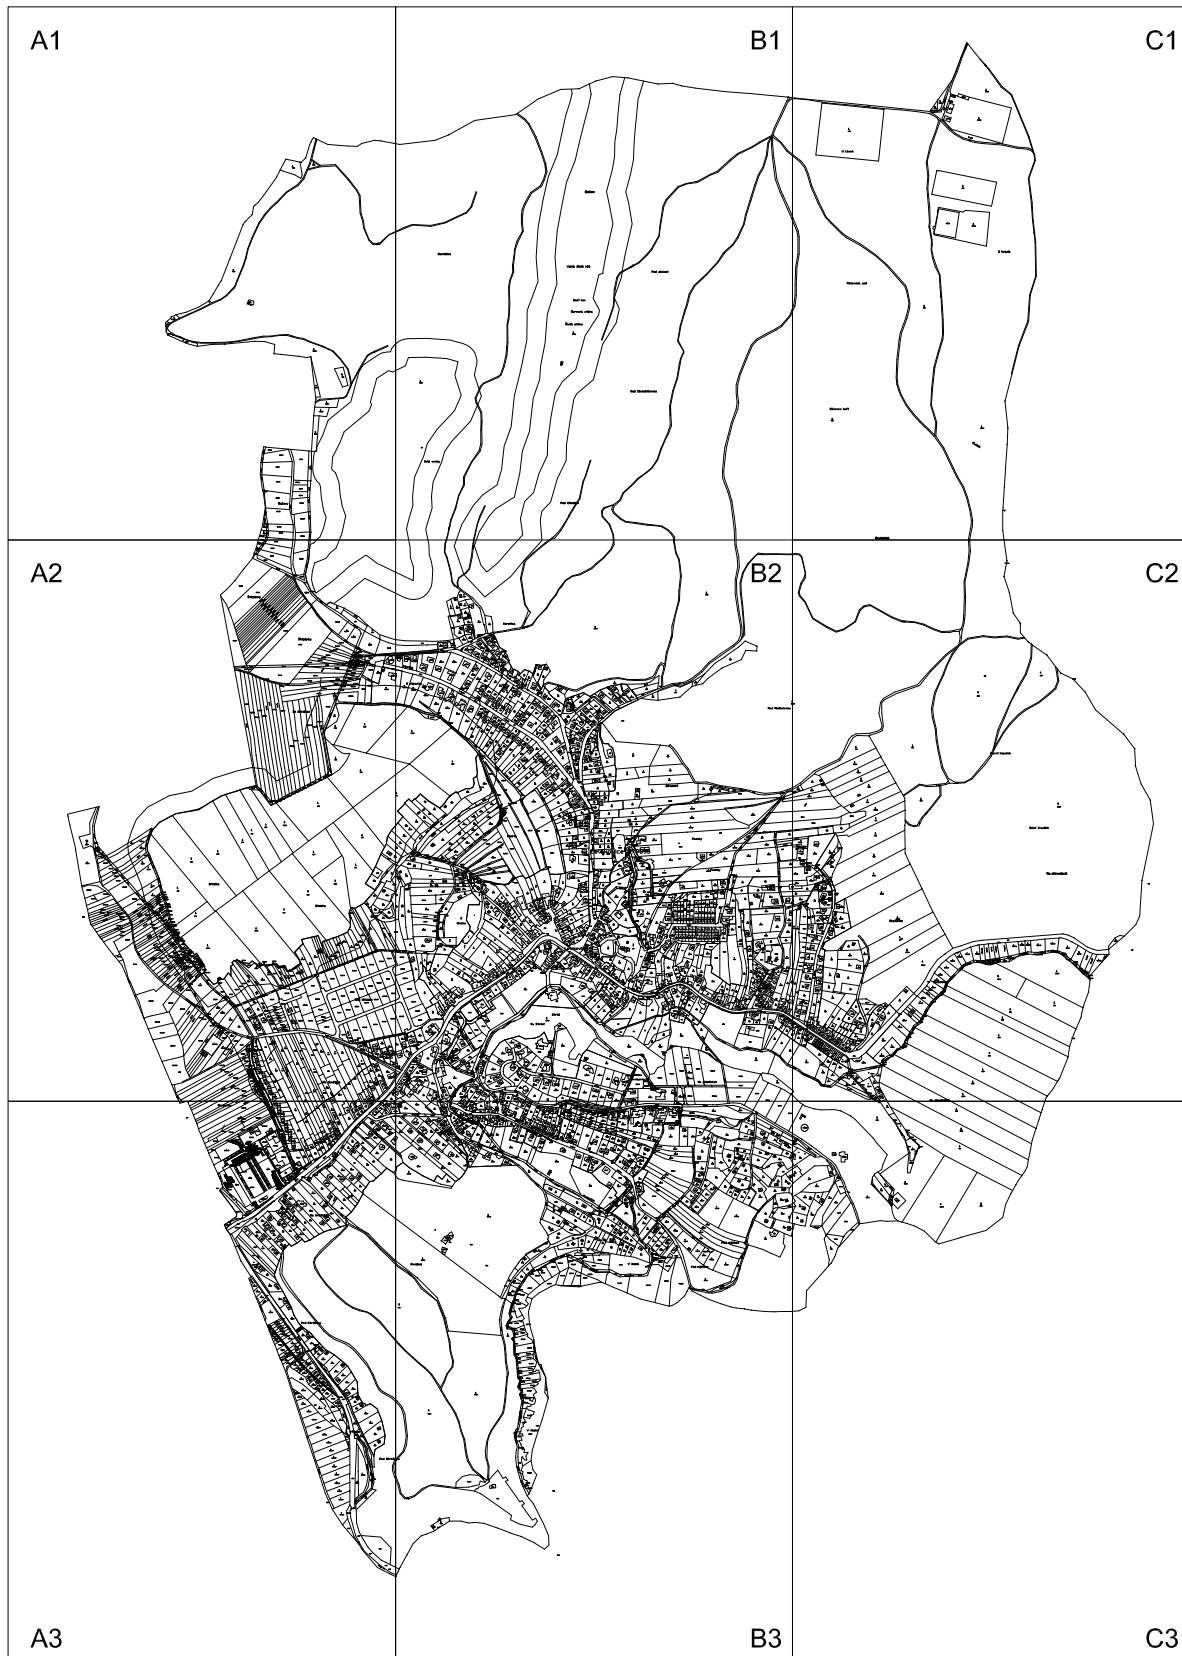

A2

B2

C2

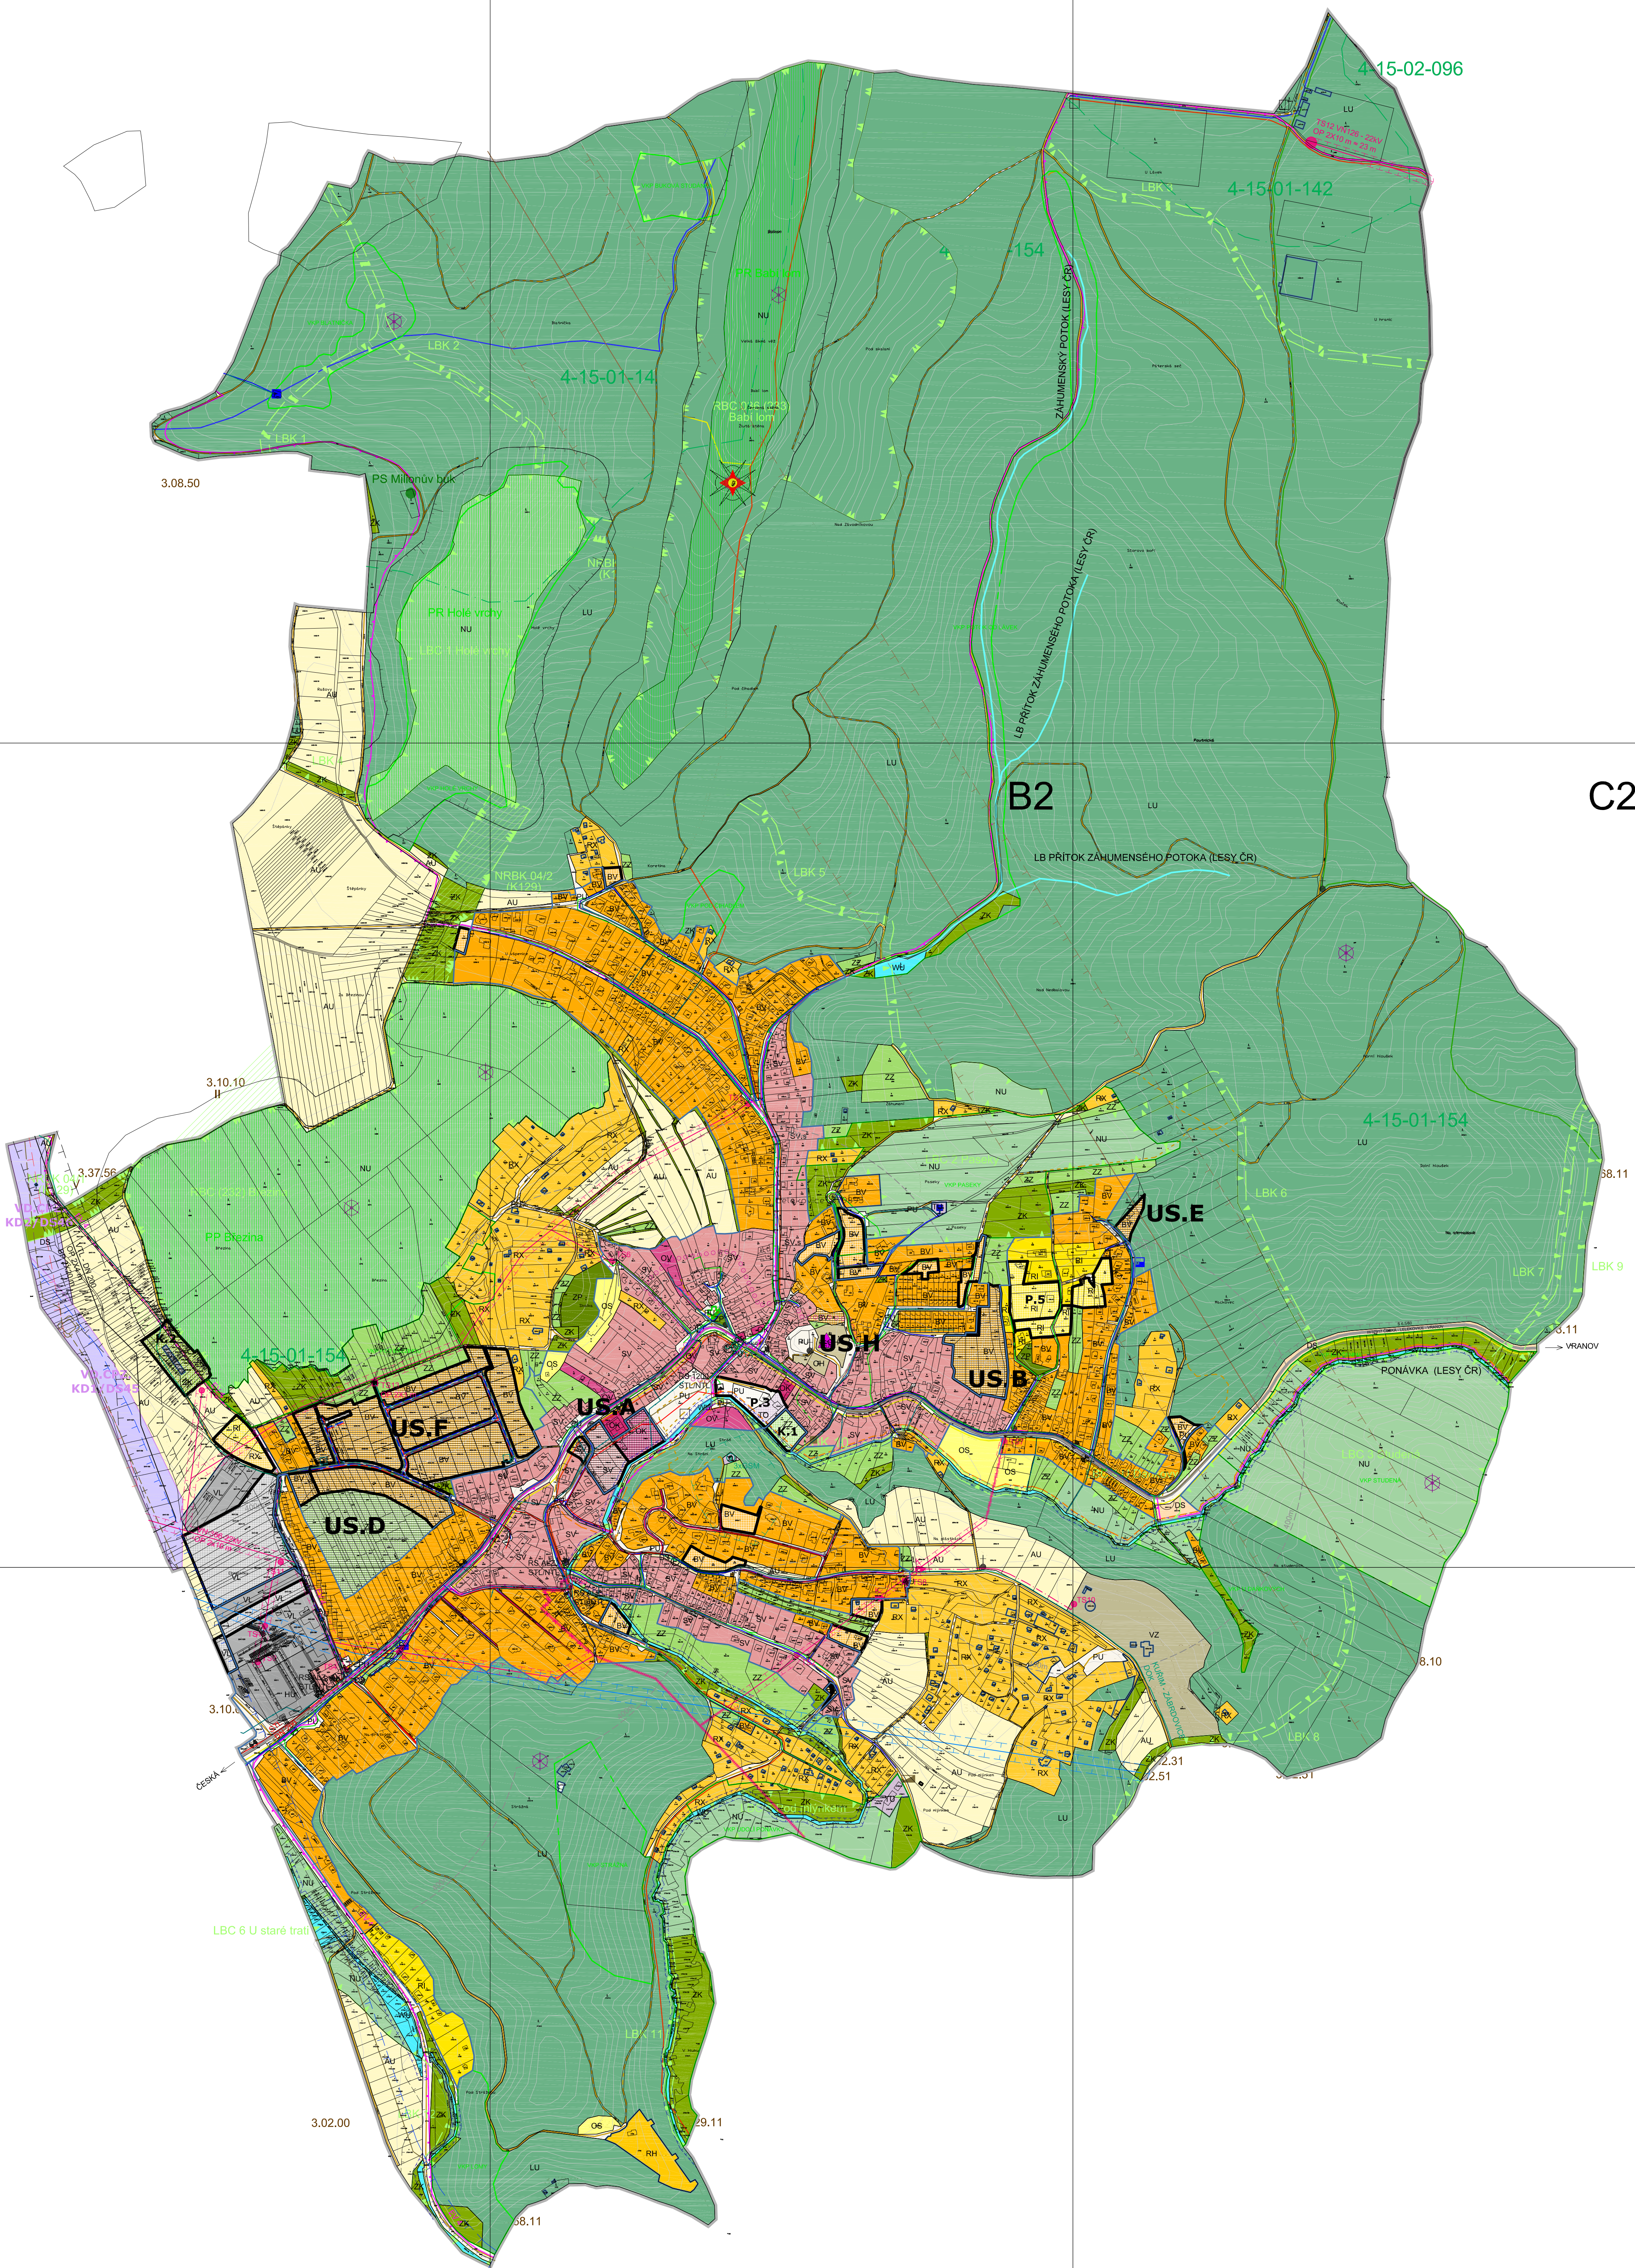

A3

B3

C3

PLOCHY S ROZDÍLNÝM ZPŮSOBEM VYUŽITÍ		PLOCHY S ROZDÍLNÝM ZPŮSOBEM VYUŽITÍ
PLOCHY PŘÍRODNÍHO VÝVOJE	PLOCHY PŘÍRODNÍHO VÝVOJE	
BV	BV	PLOCHY SYSTÉMY lesní hospodářství
RH	RH	PLOCHY REKREACE rekreace horská - turistická analyza
RI	RI	PLOCHY REKREACE rekreace horská
RX	RX	PLOCHY REKREACE rekreace III
OV	OV	PLOCHY OBČANSKÉHO VYUŽITÍ občanské vybavení - veřejné
OK	OK	PLOCHY OBČANSKÉHO VYUŽITÍ občanské vybavení - komerční
OS	OS	PLOCHY OBČANSKÉHO VYUŽITÍ občanské vybavení - sport
OH	OH	PLOCHY OBČANSKÉHO VYUŽITÍ občanské vybavení - knihovny
SV	SV	PLOCHY SMÍŠENÉ VÝVOJE smíšená oblast venkova
DS	DS	PLOCHY DOPRAVNÍ INFRASTRUKTURY dopravní infrastruktura
TU	TU	PLOCHY TECHNICKÉ INFRASTRUKTURY technická infrastruktura
TO	TO	PLOCHY TECHNICKÉ INFRASTRUKTURY nabídka a služby
VD	VD	PLOCHY VÝROBY A SLUŽBOVÝM výroba státní a služby
VL	VL	PLOCHY VÝROBY A SLUŽBOVÝM výroba zemědělská a lesnická
VZ	VZ	PLOCHY VÝROBY A SLUŽBOVÝM smíšená výroba a služby
HU	HU	PLOCHY SMÍŠENÉ VÝVOJE smíšená výroba a služby
PU	PU	VELKÉ PROSTŘANSTVÍ výroba a služby
ZP	ZP	VELKÉ PROSTŘANSTVÍ zemědělní výroba a služby
ZZ	ZZ	VELKÉ PROSTŘANSTVÍ zemědělní výroba a služby
ZK	ZK	VELKÉ PROSTŘANSTVÍ zemědělní výroba a služby
WU	WU	PLOCHY VÝVOJE A VÝRODOOPROSAKOVÉ výroba a služby
AU	AU	PLOCHY VÝROBY A SLUŽBOVÝM výroba zemědělská a lesnická
LU	LU	PLOCHY VÝROBY A SLUŽBOVÝM výroba zemědělská a lesnická
NU	NU	PLOCHY PŘÍRODNÍ přírodní oblast

PLOCHY S ROZDÍLNÝM ZPŮSOBEM VYUŽITÍ BYLY PŘEVEDENY

STAV	NÁZEV
	PODZEMNÉ VEDENÍ ELEKTRO VN 22 kV
	ELEKTRO - TRANSFORMACE STŘEDNÁHO NÁPĚJE
	ELEKTRO - KABELOVOD
	NÁZEMNÍ VEDENÍ ELEKTRO VN 22 kV
	NÁZEMNÍ VEDENÍ ELEKTRO VN 110 kV
	KANALIZACE DEŠŤOVÁ
	KANALIZACE SPLAŠKOVÁ
	KAN. SPLAŠKOVÁ - ČERPAČÍ STANICE
	KAN. DEŠŤOVÁ - ČERPAČÍ STANICE
	KAN. SPLAŠKOVÁ - ČOV
	KAN. SPLAŠKOVÁ - VÝTLAK
	KANALIZACE SEKURNĚNÁ
	HŘANICE ROZVOJOVÉ
	ZATŘEBNĚNÝ POKYK
	PLYNOVOD VŘL
	PLYNOVOD STL
	PLYNOVOD NTL
	REGULAČNÍ STANICE
	TELECOM VEDENÍ
	ZÁKLADNÍ STANICE GSM
	VEŘEJNÉ TELEKOMUNIKAČNÍ AUTOMAT
	RADIOTELEFON VÝPOJ
	VODOVOD - ČS, ÚV
	VODOVOD - MÍSTNÍ ŘÁDY
	VODOVOD

ZÁKLADNÍ ČLENĚNÍ ÚZEMÍ	
	HRAVICE ŘEŠENÉHO ÚZEMÍ
	ZASTAVĚNÉ ÚZEMÍ K 15.12.2023
	ZASTAVATELNÉ PLOCHY
	PLOCHY PŘESTAVBY
	PLOCHY ZMĚN V KRAJINĚ
	PLOCHY, VE KTERÝCH JE ROZHOVDKOVÁNÍ V ÚZEMÍ PŘIMĚŘENO ZPRACOVÁVÁNÍ ÚZEMNÍ STUDIE

OCHRANA TECHNICKÉ INFRASTRUKTURY	
	ELEKTRO VN 22 KV - OCHRANNE PÁSMO
	ELEKTRO VN 110 KV - OCHRANNE PÁSMO
	PLYNOVOD VTL - BEZPEČNOSTNÍ PÁSMO
	ELEKTROKOMUNIKAČNÍ ZAŘÍZENÍ - OCHRANNE PÁSMO
	TELECOM ZAŘÍZENÍ - OCHRANNE PÁSMO

KULTURNÉ HODNOTY	
  	URBANISTICKÉ HODNOTY • PROSTOROVÝ URBANISTICKÝ CENNÉ HISTORICKÝ VÝZNAMNÁ STAVBA (OSOBNÁ ARCHITEKTÚRA / PAMÄŤ...)
	VÝZNAMNÁ STAVEBNÁ DOMINANTA REGIONÁLNEHO VÝZNAMU
	VÁLEČNÝ HRÔB
	VÝZNAMNÁ STAVEBNÁ DOMINANTA
	VÝZNAMNÝ VÝZLEKOVÝ BOD

OCHRANA ZVLÁŠTNÍCH ZÁJMŮ

CELE SPRÁVNÍ ÚZEMÍ OBCE JE SITUOVANO V OCHRANNÉM PÁSMU LETECKÝCH ZABEZPEČOVACÍCH ZAŘÍZENÍ MINISTERSTVA OBRANY.

CELE SPRÁVNÍ ÚZEMÍ OBCE JE SITUOVANO V ZÁJMOVÉM ÚZEMÍ MINISTERSTVA OBRANY PRO NADZEMNÍ STAVBY.

CELE SPRÁVNÍ ÚZEMÍ JE ZÁJMOVÝM ÚZEMÍ MINISTERSTVA OBRANY Z HLEDISKA POVOLOVÁNÍ VYJMENOVANÝCH DRUHŮ STAVBY.

DO SPRÁVNÍHO ÚZEMÍ OBCE ZASAHUJE ZÁJMŮVÉ ÚZEMÍ MINISTERSTVA OBRANY ELEKTRONICKÉ KOMUNIKAČNÍ ZAŘÍZENÍ (ISŘEROVÉ) - TRASY MIKROVLNÝCH SPOJŮ (TRÉSEBNÍ OVLIVNĚNÍ).

PŘÍRODNÍ HODNOTY	
	PŘÍRODNÍ DOMINANTA
	REGIONÁLNÍ BIOCENTRUM
	LOKÁLNÍ BIOCENTRUM
	NADREGIONÁLNÍ BIOKORIDOR
	LOKÁLNÍ BIOKORIDOR
	VÝZNAMNÝ KRAJINNÝ PRŮVOD
	CHRAŇENÉ ÚZEMÍ
	OPRAVNÁ PÁSKA CHRAŇENÉHO ÚZEMÍ
	MANIPULAČNÍ PÁSKA VODNÍCH TOKŮ
	PAMÁTNÝ STROM
	NAPŮVÝZNÝ ZÁBOR ZE ZPF PRO ZASTAVĚNÉ KORYDORY HŘADIŠTĚ BŘEJ
340.77	KÓD BŘEJ

ZÁZNAM O ÚČINNOSTI	
OZNAČENÍ SPRÁVNÍKOV ODRÁŽAJÍCÍ PŘEDLOŽENÉ ZMĚNY UZNEŠNÍHO PLÁNU: VYDAL:	
ZASTUPITELSTVO OBCE LELEKOVCE	
PORADOVÉ ČÍSLO PŘEDLOŽENÉ ZMĚNY:	8
DATUM NABÝTÍ ÚČINNOSTI POSLEDNÍ ZMĚNY:	
PORUČOVATEL:	
MĚSTSKÝ ÚŘAD KUTVĚ, ODBOR INVESTIČNÍ	
JEDNOHODNOTNÝ NĚJ. ODR. ODR. ZA KUTVĚ	
OPAVĚNÁ OSOBA PORUČOVATELE:	OTISK UŘEDNÍHO RAZÍTKA
JEDNO A PŘÍMĚNE ING. VLASTA INČOVÁ	
FUNKCE: ŘEDITELKA ODBORU INVESTIČNÍ	POPLNĚ OPAVĚNÉ UŘEDNÍ OSOBY:

KONCEPCIE DOPRAVNÝ INFRASTRUKTÚRY		
STAV	NÁVHŤ	
	PKD2/DS	KORIDORY DOPRAVNÝ INFRASTRUKTÚRY
		SELENIE II. TRIEBY
		MESTNÉ KOMUNIKACE
		ÚČELOVÉ KOMUNIKACE
		RÚBENÉ ÚČELOVÉ KOMUNIKACE
		PŘESÍ KOMUNIKACE
		CYKLOTRASA
		ZNÁČENÁ TURISTICKÁ TRASA
		ZASTÁVKA HROMADNE DOPRAVY - IDS
		PARKOVISTE
		KOZICHODNA

500

Priznání vlastníků podkladů je katastrální území, podkladů a/či jinou stromovou kůru.
 Data podkladů podkladů vlastníky a/či stromovou kůru.

A90

ZHOTOVITEL: VYPRACOVAT:	ATELIER 90 S.R.O. ING. ARCH. LADISLAV VLACHYNSKY
ZADAVATEL:	ATELIER 90 S.R.O. ELEONORA VORAČEKOVA DA 410 01 BRNO
PORUČOVATEL:	OBEC LELEKOVICE MÍSTNOST ÚŘAD VÚJŠM

ANČE:

ÚZEMNÍ PLÁN LELEKOVICE

ÚPLNÉ ZNĚNÍ PO ZMĚNĚ Č. 8

OBECNÍ VÝKRES

KOORDINAČNÍ VÝKRES

ČÍSLO	FORMÁT	MĚŘITKO	DATA	OBEC VÝKRESU
UPD	12x44	1:5000	06/2026	D.1

100

10