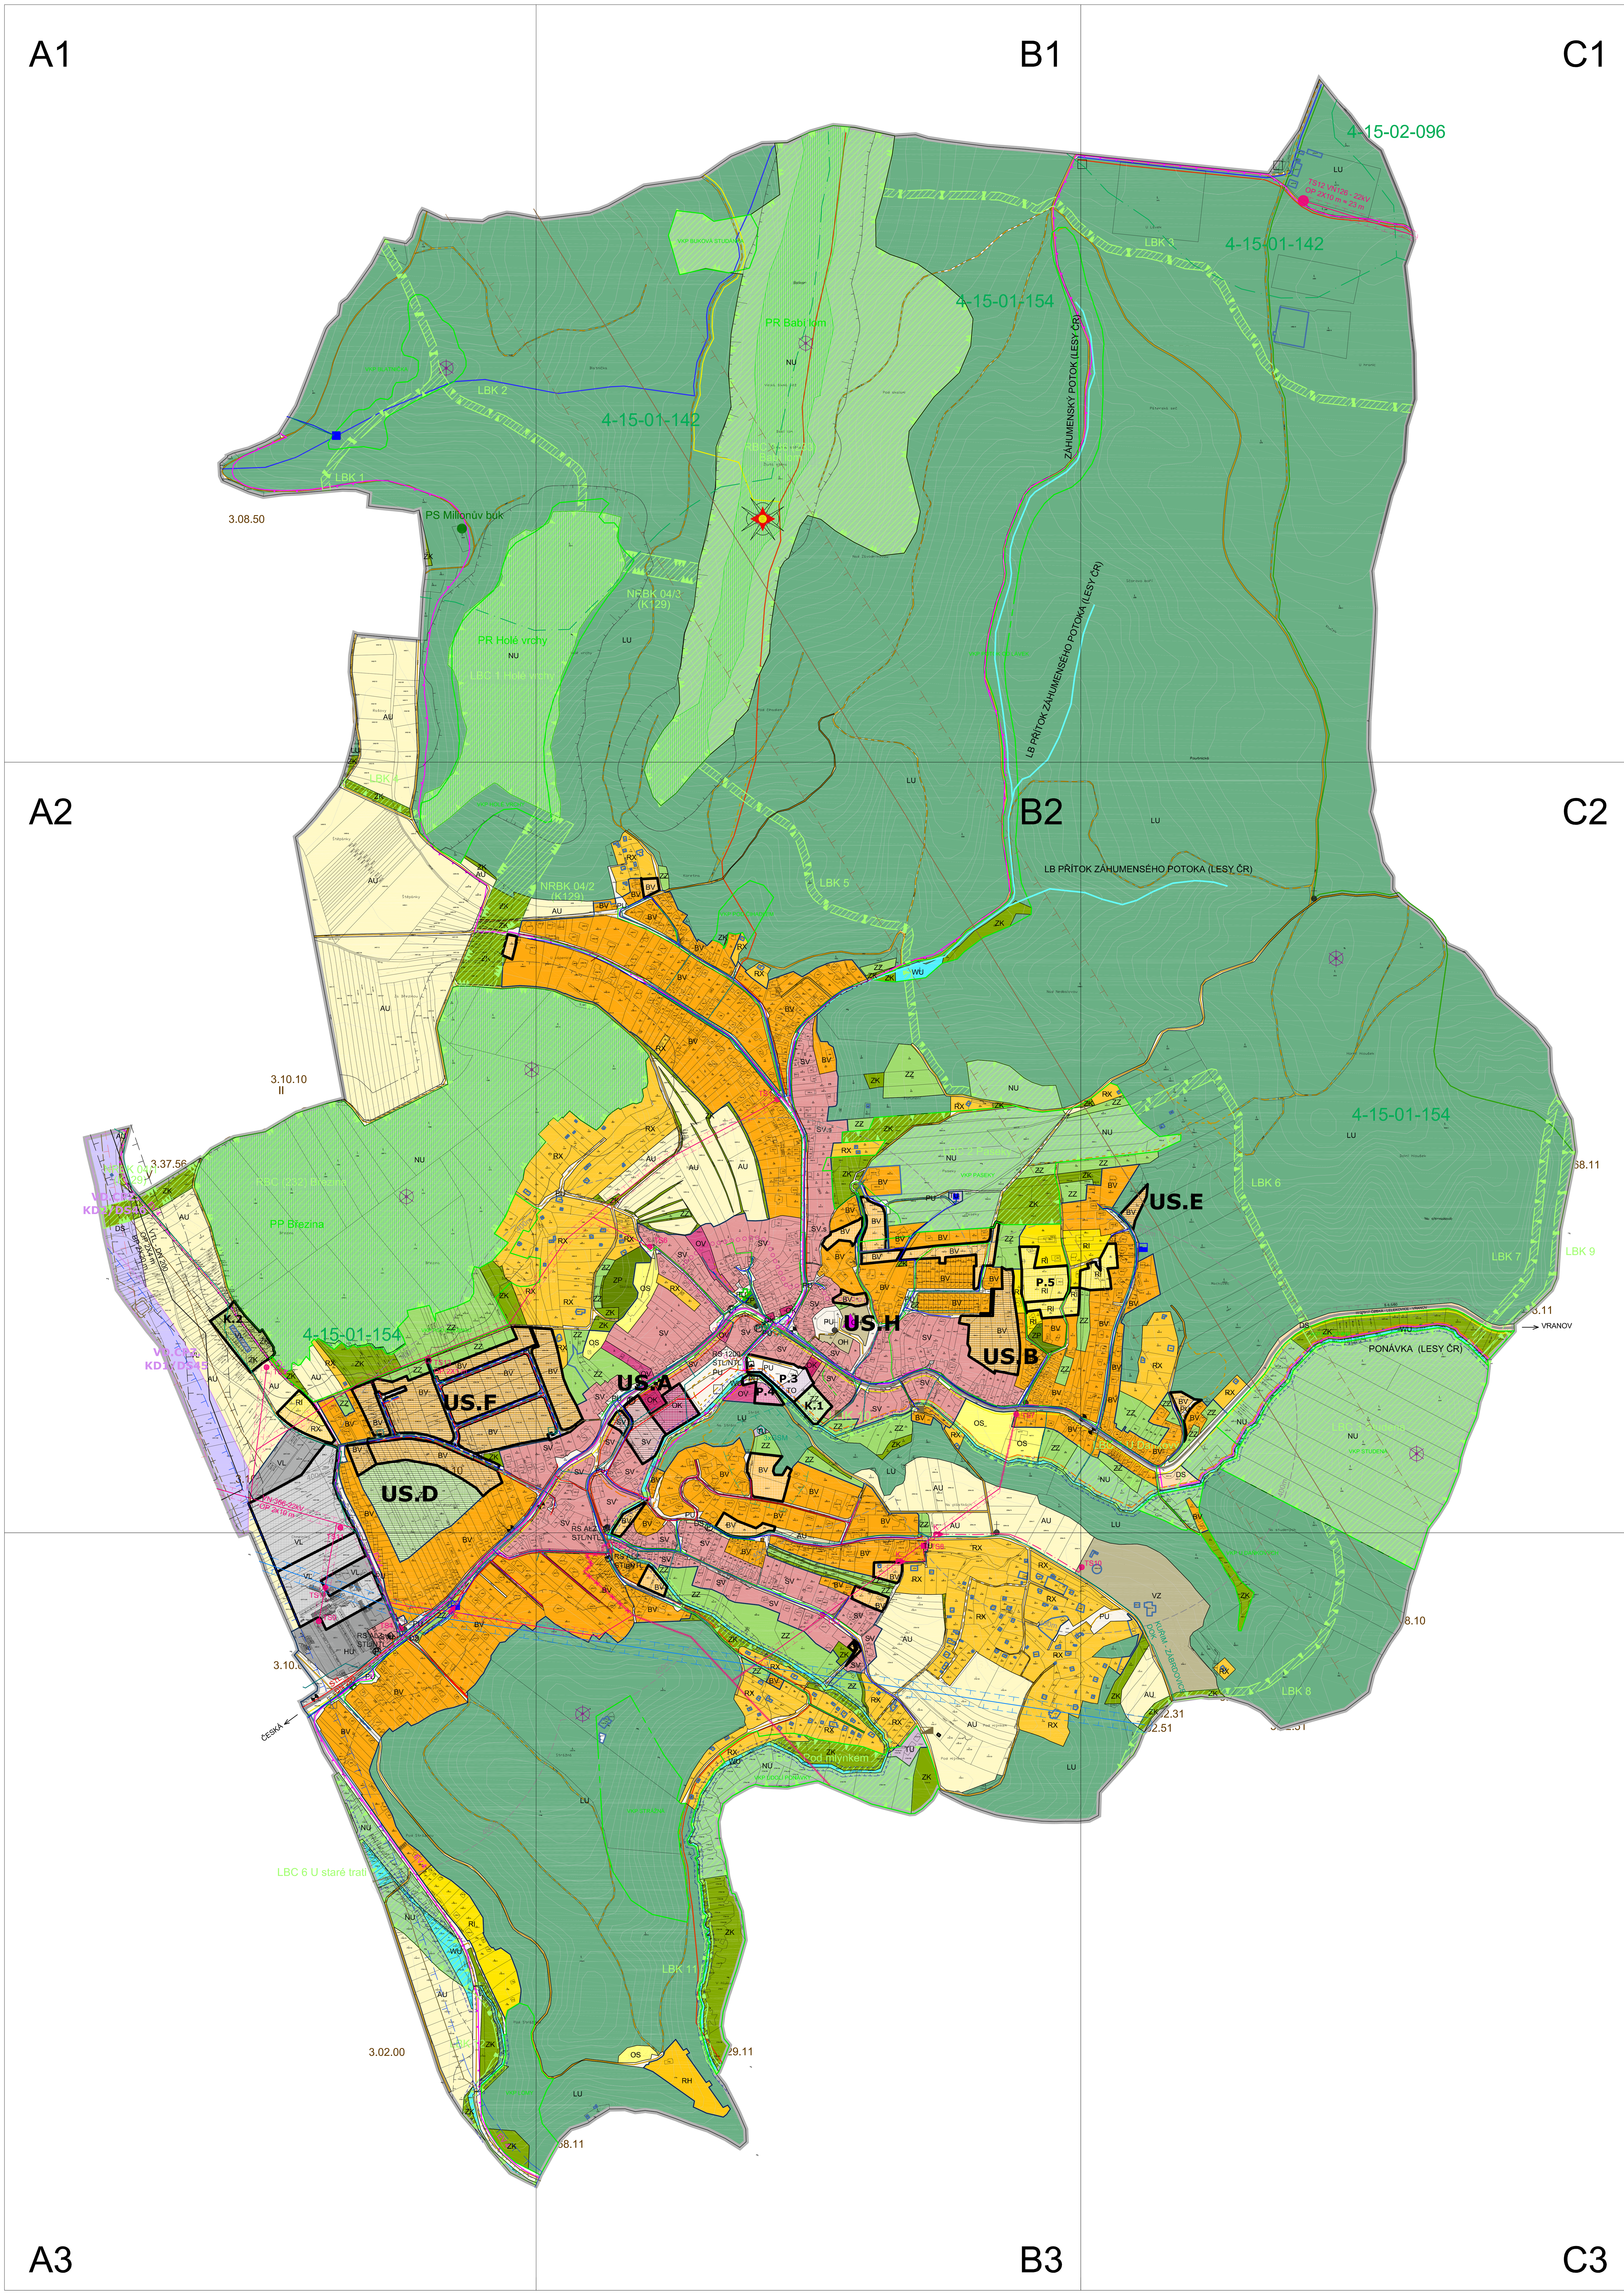

PLOCHY S ROZDÍLNÝM ZPŮSOBEM VYUŽITÍ

PLOCHY STABILIZOVANÉ	PLOCHY ZMĚN	PLOCHY S ROZDÍLNÝM ZPŮSOBEM VYUŽITÍ
BV	BV	PLOCHY BYDLENÍ bydlení venkovské
RH	RH	PLOCHY REKREACE rekreace hromadá - rekreační areály
RI	RI	PLOCHY REKREACE rekreace individuální
RX	RX	PLOCHY REKREACE rekreace jiná
OV	OV	PLOCHY OBČANSKÉHO VYBAVENÍ občanské vybavení - veřejné
OK	OK	PLOCHY OBČANSKÉHO VYBAVENÍ občanské vybavení - komerční
OS	OS	PLOCHY OBČANSKÉHO VYBAVENÍ občanské vybavení - sport
OH	OH	PLOCHY OBČANSKÉHO VYBAVENÍ občanské vybavení - hřbitovy
SV	SV	PLOCHY SMÍŠENÉ OBYTNÉ smíšené obytné venkovské
DS	DS	PLOCHY DOPRAVNÍ INFRASTRUKTURY doprava silniční
TU	TU	PLOCHY TECHNICKÉ INFRASTRUKTURY technická infrastruktura všeobecná
TO	TO	PLOCHY TECHNICKÉ INFRASTRUKTURY nakládání s odpady
VL	VL	PLOCHY VÝROBY A SKLADOVÁNÍ výroba lehká
VZ	VZ	PLOCHY VÝROBY A SKLADOVÁNÍ výroba zemědělská a lesnická
PU	PU	VEŘEJNÉ PROSTRANSTVÍ veřejná prostranství všeobecná
ZP	ZP	VEŘEJNÉ PROSTRANSTVÍ zeleň - parky a parkově upravené plochy
ZZ	ZZ	ZELEŇ zeleň - zahrady a sady
ZK	ZK	ZELEŇ zeleň krajinná
WU	WU	PLOCHY VODNÍ A VODOHOSPODÁŘSKÉ vodní a vodohospodářské všeobecné
AU	AU	PLOCHY ZEMĚDĚLSKÉ zemědělské všeobecné
LU	LU	PLOCHY LESNÍ lesní všeobecné
NU	NU	PLOCHY PŘÍRODNÍ přírodní všeobecné

PLOCHY S ROZDÍLNÝM ZPŮSOBEM VYUŽITÍ BYLY PŘEVEDENY Z PLATNÉHO ÚP A STANDARDIZOVÁNY DLE METODIKY MMR

ZÁKLADNÍ ČLENĚNÍ ÚZEMÍ

	HRANICE ŘEŠENÉHO ÚZEMÍ
	ZASTAVĚNÉ ÚZEMÍ K 15.12.2023
Z.1	ZASTAVITELNÉ PLOCHY
P.1	PLOCHY PŘESTAVBY
K.1	PLOCHY ZMĚN V KRAJINĚ
US.A	PLOCHY, VE KTERÝCH JE ROZHODOVÁNÍ V ÚZEMÍ PODMÍNĚNO ZPRACOVÁNÍM ÚZEMNÍ STUDIE
KD2/DS	KORIDORY DOPRAVNÍ INFRASTRUKTURY

KULTURNÍ HODNOTY

	URBANISTICKÉ HODNOTY - PROSTORY URBANISTICKY CENNÉ
	HISTORICKY VÝZNAMNÁ STAVBA (DROBNÁ ARCHITEKTURA POMNÍKY...)
	VÝZNAMNÁ STAVEBNÍ DOMINANTA REGIONÁLNÍHO VÝZNAMU
	VÁLEČNÝ HROB
	VÝZNAMNÁ STAVEBNÍ DOMINANTA
	VÝZNAMNÝ VYHLÍDKOVÝ BOD

PŘÍRODNÍ HODNOTY

	PŘÍRODNÍ DOMINANTA
	REGIONÁLNÍ BIOCENTRUM
	LOKÁLNÍ BIOCENTRUM
	NADREGIONÁLNÍ BIOKORIDOR
	LOKÁLNÍ BIOKORIDOR
	VÝZNAMNÝ KRAJINNÝ PRVEK
	CHRÁNĚNÉ ÚZEMÍ
	OCHRANNÁ PÁSMA CHRÁNĚNÉHO ÚZEMÍ
	MANIPULAČNÍ PÁSMO VODNÍCH TOKŮ
	PAMÁTNÝ STROM
KD2/DS46	NAVRŽENÝ ZÁBOR ZE ZPF PRO ZASTAVITELNÉ KORIDORY
	HRANICE BPEJ
3.40.77	KÓD BPEJ

KONCEPCE DOPRAVNÍ INFRASTRUKTURY

STAV	NÁVRH	
	KD2/DS	KORIDORY DOPRAVNÍ INFRASTRUKTURY
		SILNICE III. TŘÍDY
		MÍSTNÍ KOMUNIKACE
		ÚČELOVÉ KOMUNIKACE
		RUŠENÉ ÚČELOVÉ KOMUNIKACE
		PĚŠÍ KOMUNIKACE
		CYKLOTRASA
		ZNAČENÁ TURISTICKÁ TRASA
		ZASTÁVKA HROMADNÉ DOPRAVY - IDS
		PARKOVIŠTĚ
400m		IZOCHRONA

OCHRANA DOPRAVNÍ INFRASTRUKTURY

	OCHRANNÉ PÁSMO ČESKÝCH DRAH
	OCHRANNÉ PÁSMO SILNICE
	OCHRANNÉ PÁSMO I/43

TECHNICKÁ INFRASTRUKTURA

STAV	NÁVRH	
		PODZEMNÍ VEDENÍ ELEKTRO VN 22 kV
		ELEKTRO - TRAFOSTANICE STOŽÁROVÁ / KIOSKOVÁ
K		ELEKTRO - KABELOSVOD
	KE ZRUŠENÍ	NADZEMNÍ VEDENÍ ELEKTRO VN 22 kV
		NADZEMNÍ VEDENÍ ELEKTRO VVN 110 kV
		KANALIZACE DEŠŤOVÁ
		KANALIZACE SPLAŠKOVÁ
		KAN. SPLAŠKOVÁ - ČERPACÍ STANICE
		KAN. DEŠŤOVÁ - ČERPACÍ STANICE
		KAN. SPLAŠKOVÁ - ČOV
		KAN. SPLAŠKOVÁ - VÝTLAK
		KANALIZACE JEDNOTNÁ
4-15-01-142		HRANICE ROZVODNIC
		ZATRUBNĚNÝ POTOK
		PLYNOVOD VTL
		PLYNOVOD STL
		PLYNOVOD NTL
		REGULAČNÍ STANICE
		TELECOM VEDENÍ
3xGSM		ZÁKLADNOVÁ STANICE GSM
VTA		VEŘEJNÝ TELEKOMUNIKAČNÍ AUTOMAT
		RADIORELEOVÝ SPOJ
		VODOVOD - ČS, ÚV
		VODOVOD - MÍSTNÍ ŘADY
		VODOJEM

OCHRANA TECHNICKÉ INFRASTRUKTURY

	ELEKTRO VN 22 kV - OCHRANNÉ PÁSMO
	ELEKTRO VVN 110 kV - OCHRANNÉ PÁSMO
	PLYNOVOD VTL - BEZPEČNOSTNÍ PÁSMO
	ELEKTROKOMUNIKAČNÍ ZAŘÍZENÍ – OCHRANNÉ PÁSMO
	TELECOM ZAŘÍZENÍ - OCHRANNÉ PÁSMO

OCHRANA ZVLÁŠTNÍCH ZÁJMŮ

CELÉ SPRÁVNÍ ÚZEMÍ OBCE JE SITUOVÁNO V OCHRANNÉM PÁSMU RADIOLOKAČNÍHO ZAŘÍZENÍ MINISTERSTVA OBRANY.

CELÉ SPRÁVNÍ ÚZEMÍ OBCE JE SITUOVÁNO V OCHRANNÉM PÁSMU LETECKÝCH ZABEZPEČOVACÍCH ZAŘÍZENÍ MINISTERSTVA OBRANY.

CELÉ SPRÁVNÍ ÚZEMÍ OBCE JE SITUOVÁNO V ZÁJMOVÉM ÚZEMÍ MINISTERSTVA OBRANY PRO NADZEMNÍ STAVBY.

CELÉ SPRÁVNÍ ÚZEMÍ JE ZÁJMOVÝM ÚZEMÍM MINISTERSTVA OBRANY Z HLEDISKA POVOLOVÁNÍ VYJMENOVANÝCH DRUHŮ STAVEB.

ZÁZNAM O ÚČINNOSTI

OZNAČENÍ SPRÁVNÍHO ORGÁNU, KTERÝ POSLEDNÍ ZMĚNU ÚZEMNÍHO PLÁNU VYDAL:
ZASTUPITELSTVO OBCE LELEKOVICE

POŘADOVÉ ČÍSLO POSLEDNÍ ZMĚNY: 7

DATUM NABYTÍ ÚČINNOSTI POSLEDNÍ ZMĚNY:

POŘIZOVATEL:
MĚSTSKÝ ÚŘAD KUŘIM, ODBOR INVESTIČNÍ
JUNGMANNOVA 968, 698, 664 34 KUŘIM

OPRÁVNĚNÁ OSOBA POŘIZOVATELE:	OTISK ÚŘEDNÍHO RAZÍTKA
JMÉNO A PŘÍJMENÍ: ING. VLASTA INDROVÁ	
FUNKCE: REFERENTKA ODBORU INVESTIČNÍHO	PODPIS OPRÁVNĚNÉ ÚŘEDNÍ OSOBY:

S

500
100
10

Polohopisným podkladem je katastrální mapa, poskytnutá KÚ pro Jihomoravský kraj. Data polohopisného podkladu nesmí být dále samostatně šířena.

A90

jihomoravský kraj
Spolufinancováno Jihomoravským krajem

ZHOTOVITEL: VYPRACOVAL:	ATELIER 90 S.R.O. ING. ARCH. LUBOŠ KAPLAN
	ATELIER 90 S.R.O. ELEONORY VORÁČICKÉ 5A 616 00 BRNO
ZADAVATEL :	OBEC LELEKOVICE
POŘIZOVATEL :	MĚSTSKÝ ÚŘAD KUŘIM

AKCE :
ÚZEMNÍ PLÁN LELEKOVICE
ÚPLNÉ ZNĚNÍ PO ZMĚNĚ Č.7

OBSAH VÝKRESU:
KOORDINAČNÍ VÝKRES

ÚČEL	FORMÁT	MĚŘÍTKO	DATUM	ČÍSLO VÝKRESU
UPD	12xA4	1:5000	08/2024	D.1