


A1

B1


C1

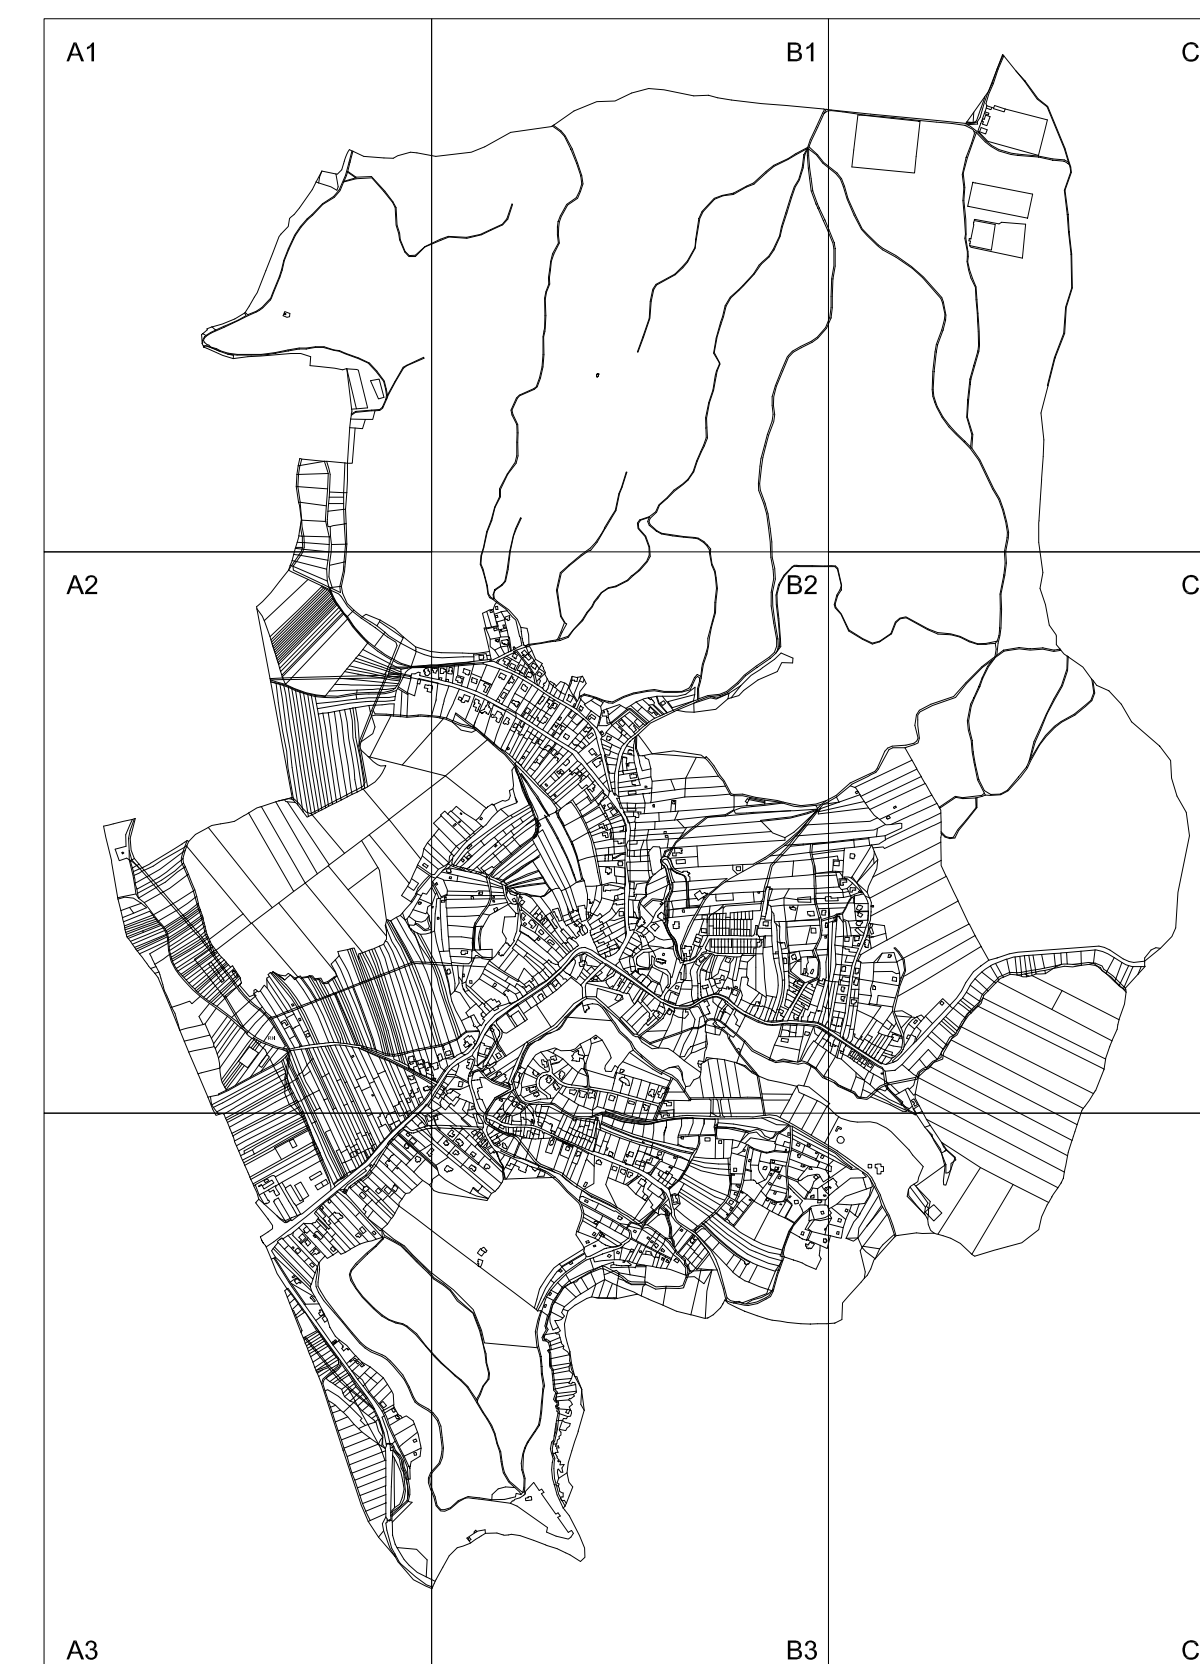

A2

B2

C2

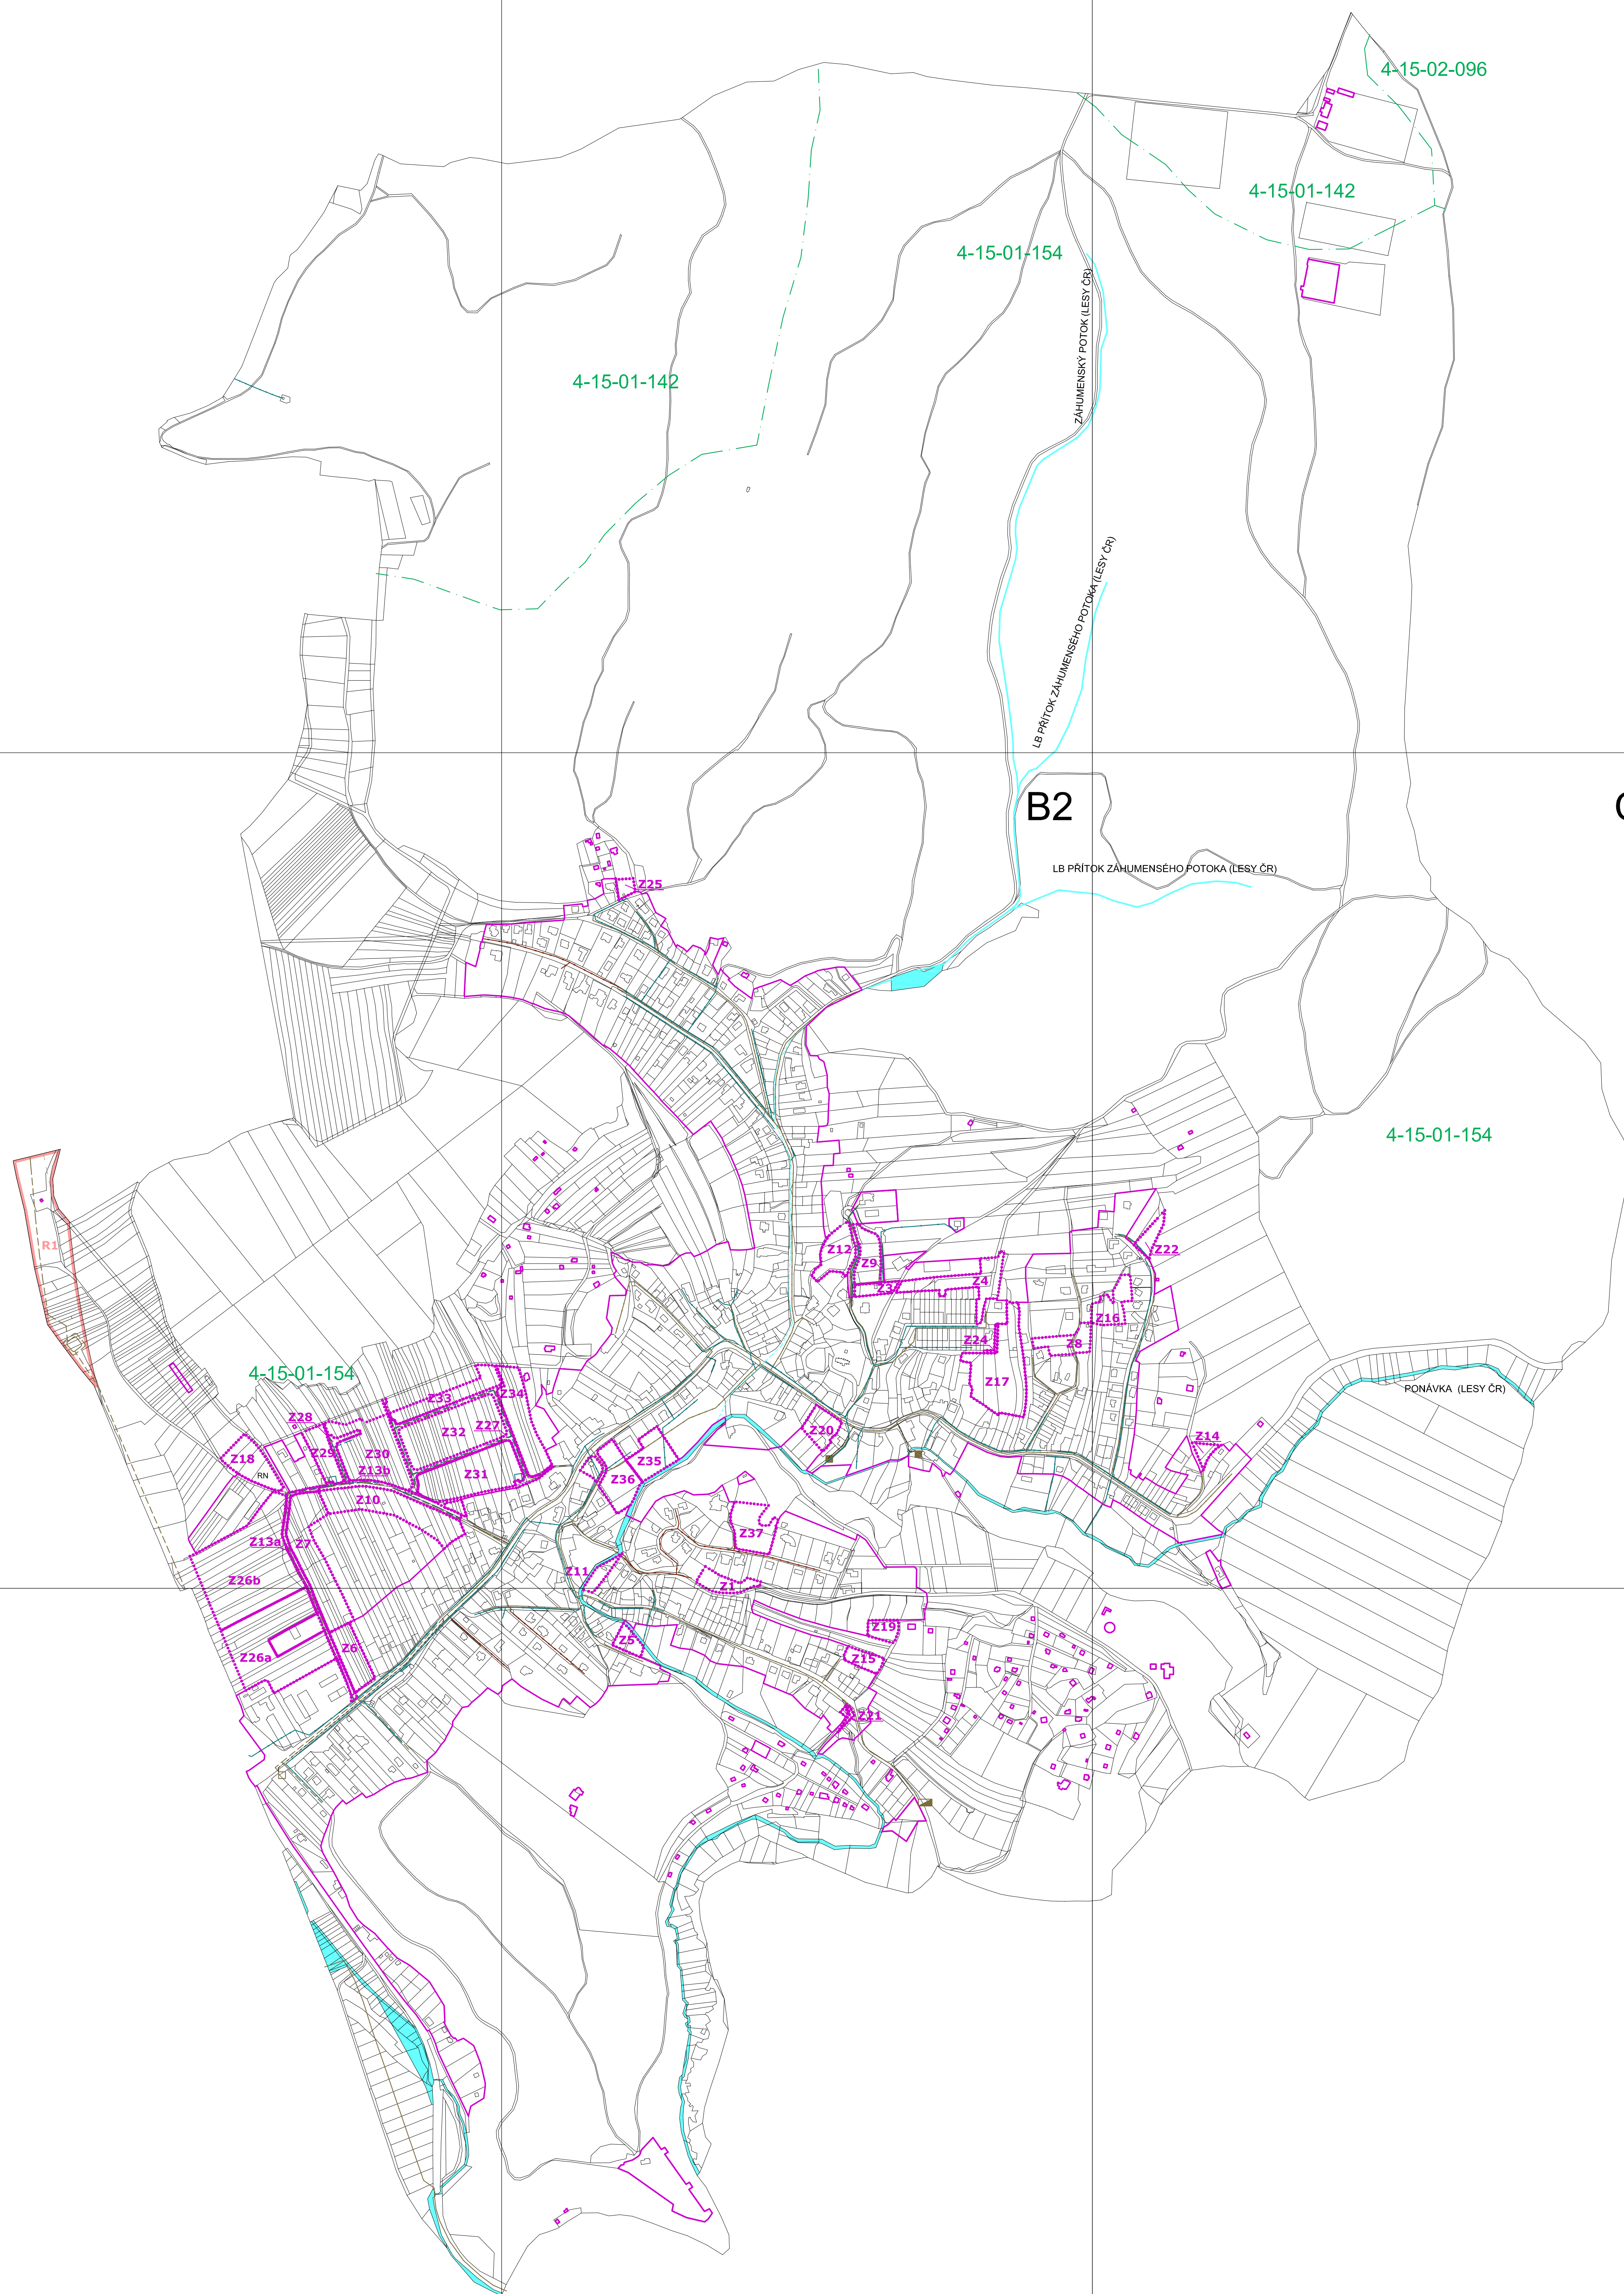


TECHNICKÁ INFRASTRUKTURA

STAV	NEUTR	KANALIZACE DESTAVA
		KANALIZACE DESTAVA
		KANALIZACE SPLAŠKOVÁ
		KAN. SPLAŠKOVÁ - ČERPAČE STANICE
		KAN. DESTAVA - ČERPAČE STANICE
		KAN. SPLAŠKOVÁ - ČOV
		KAN. SPLAŠKOVÁ - VÝTLUK
		KANALIZACE ŽEODRNA
		HRANICE ROZVOJOM
		ZATRUŽENÝ POTOK

A3

B3

C3

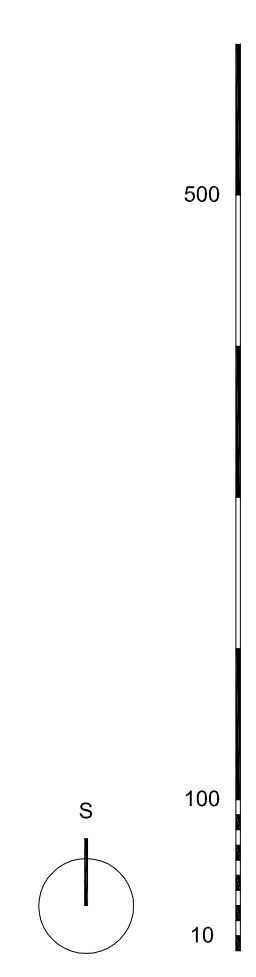

Projektová dokumentace je autorské dílo, poskytnutá kUJZP. Ohrožená práva zůstávají u držitele. Rozšíření je zakázáno.

A90 Společnost pro územní plánování

PROJEKTANT: ING. ARCH. LIBUŠA VLASTNÍK
 VYPRACOVATEL: ING. ARCH. LIBUŠA VLASTNÍK
 SPOLUPRÁCE: ING. JIŘÍ VYŠNÝ
 ZADAVATEL: OBEC LELEKOVICE
 PŘÍJEMCE: MĚSTSKÝ ÚŘAD KUBICE

ÚZEMNÍ PLÁN LELEKOVICE
 INFRASTRUKTURA - KANALIZACE

ÚP 12xA4 1:5000 03/2017 B.3.1