


A1

B1


C1

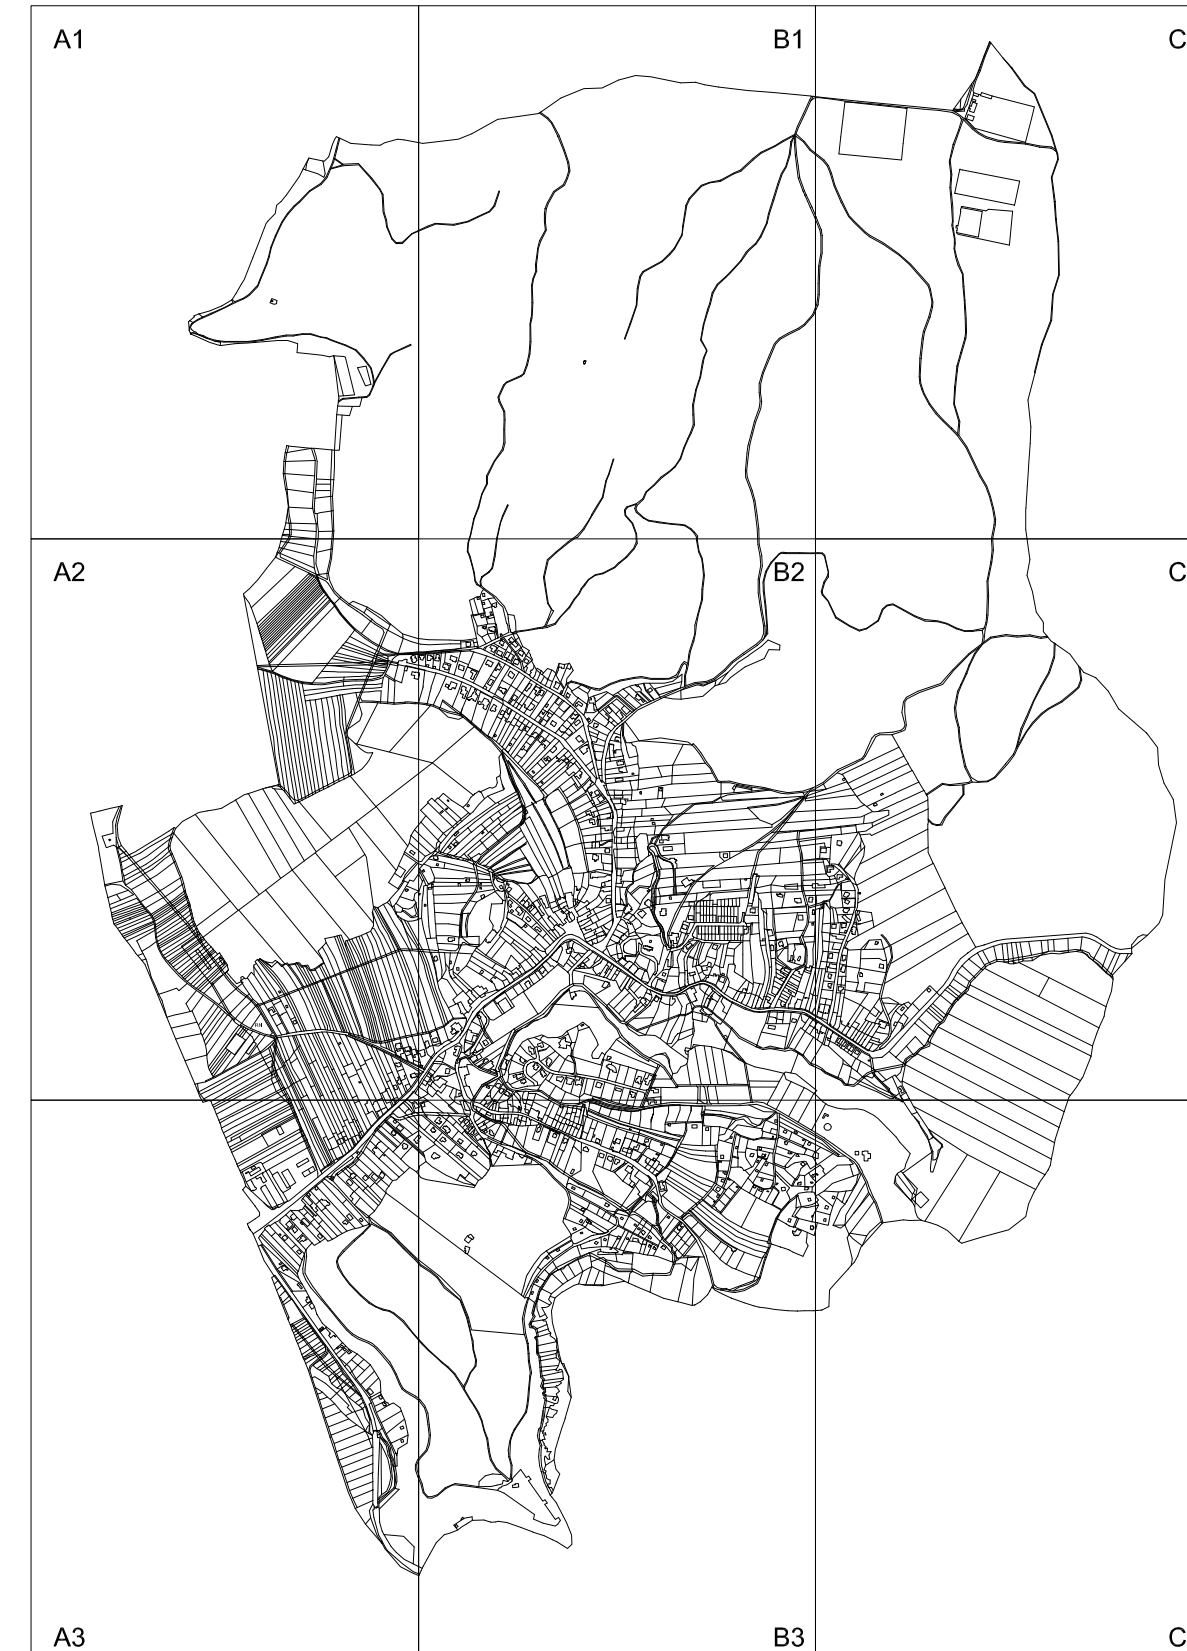

A2

B2

C2

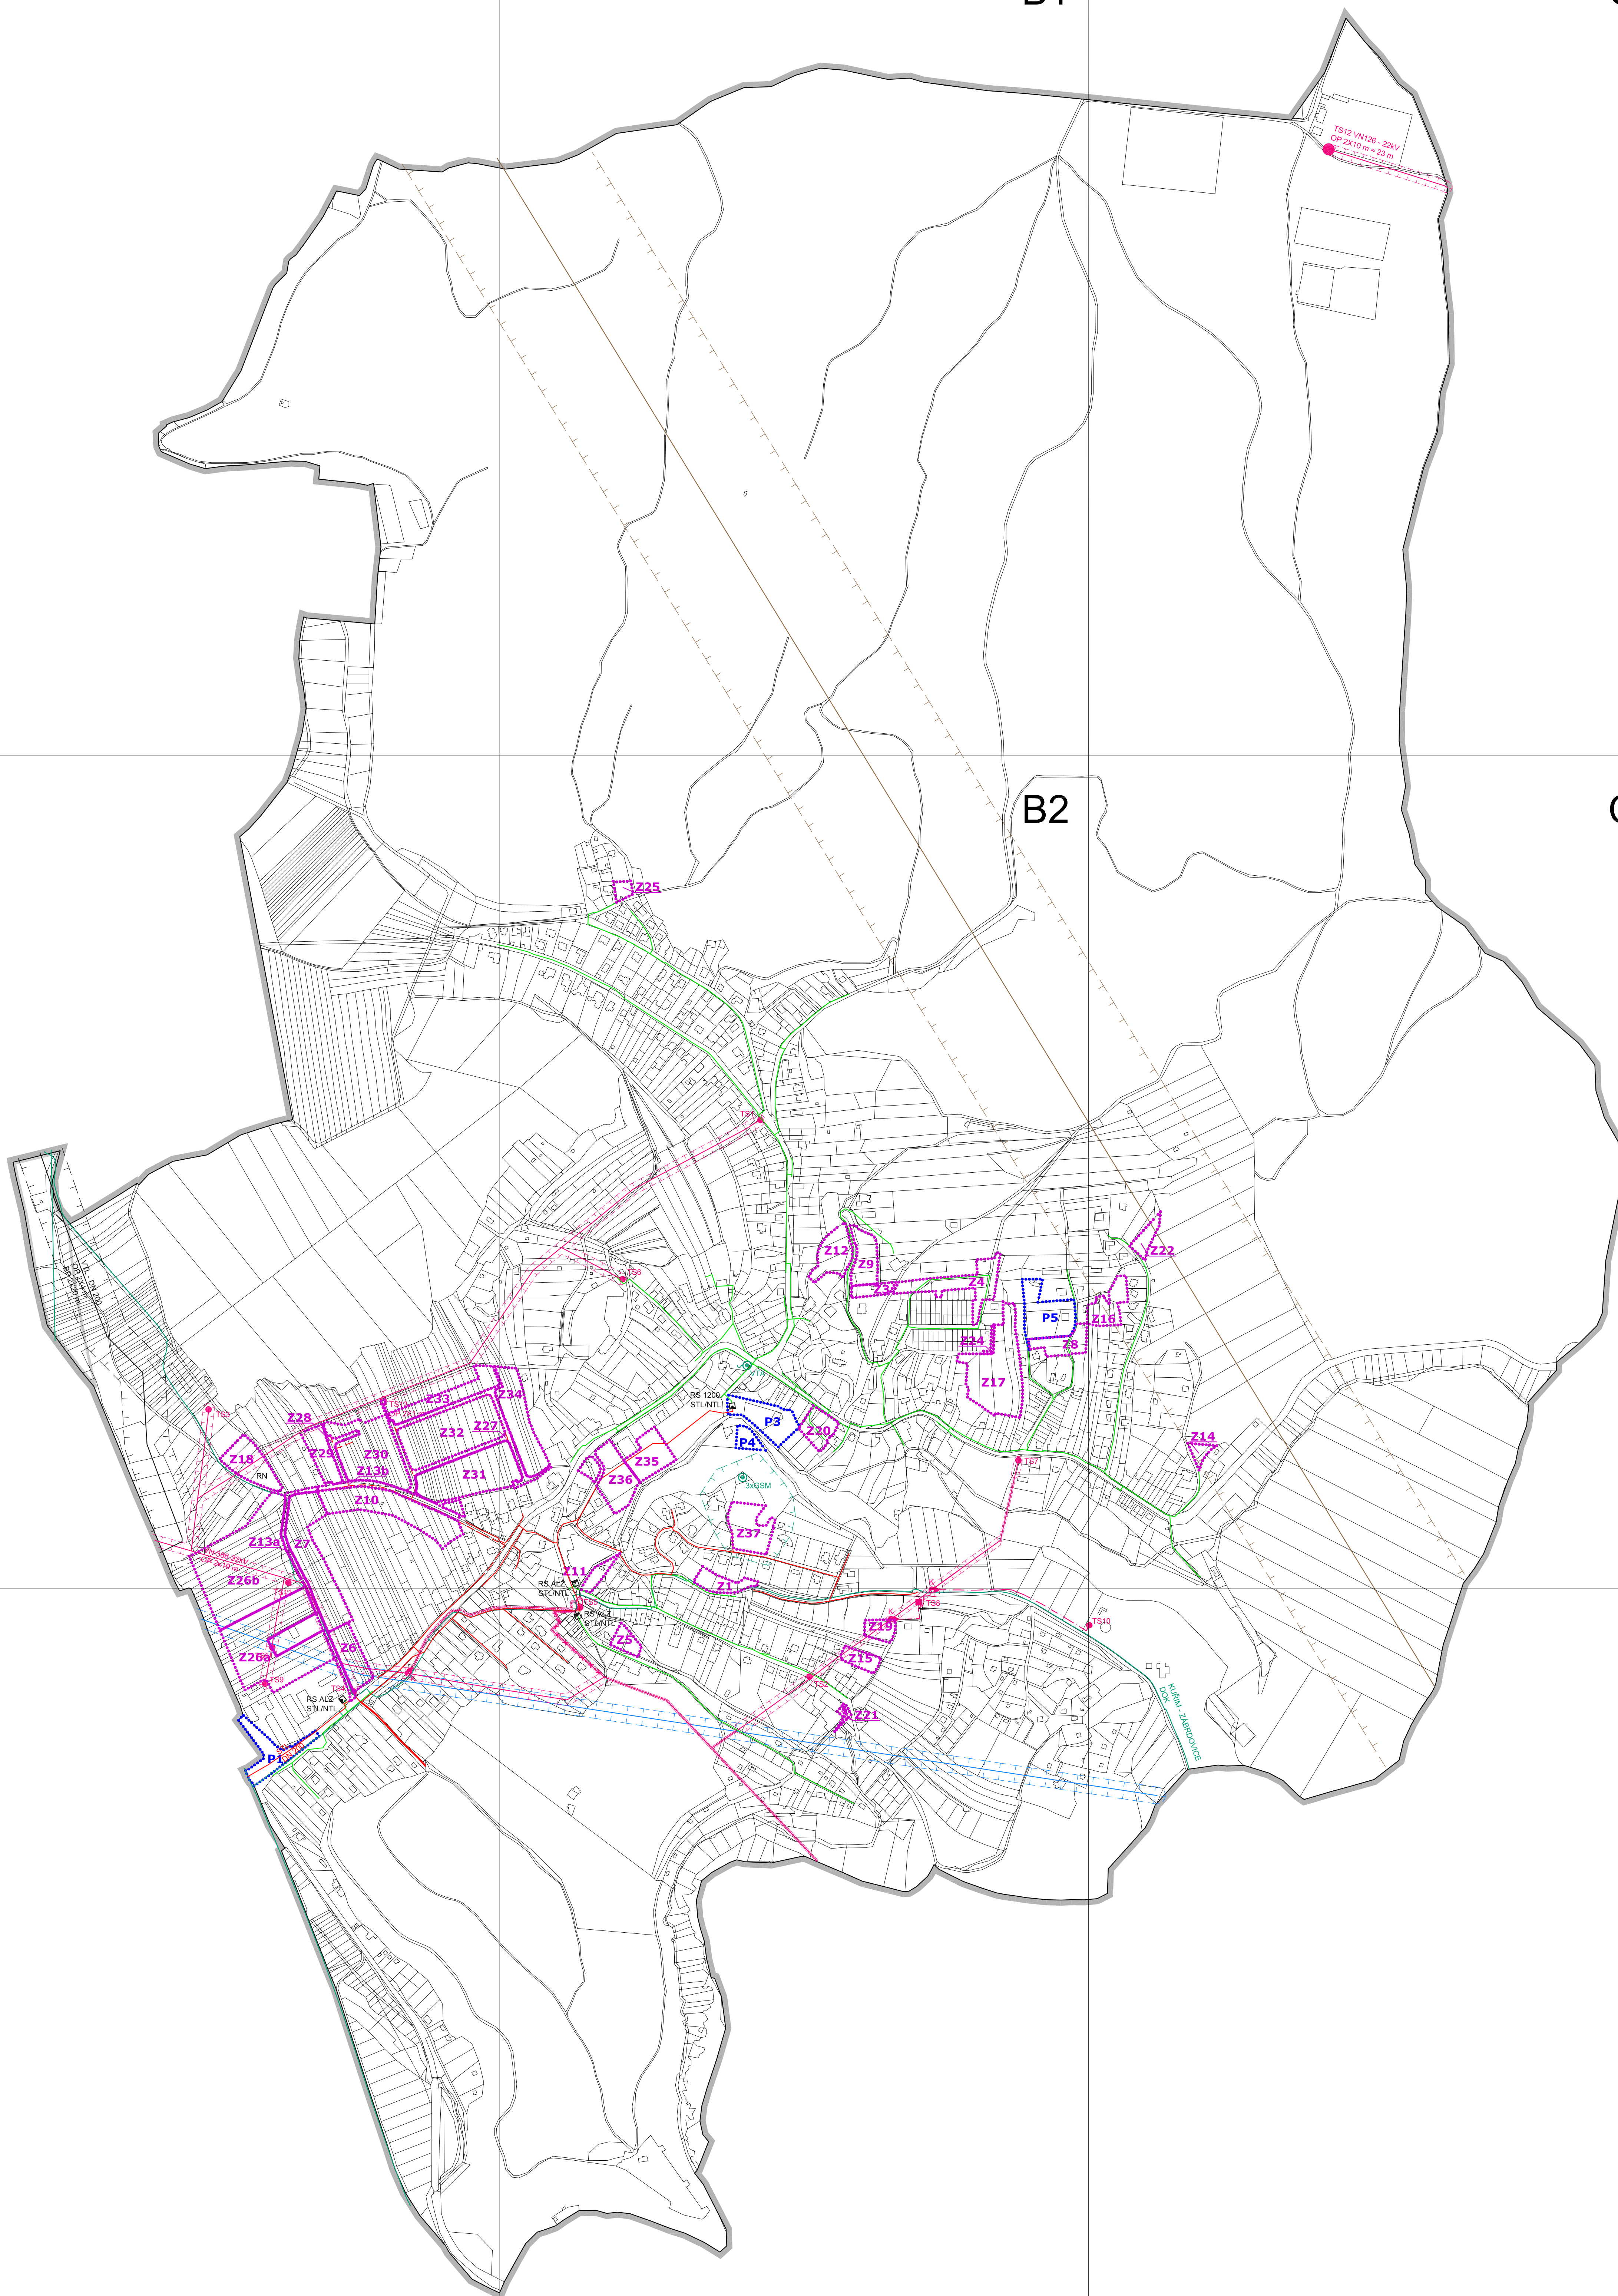

ZÁKLADNÍ ČLENĚNÍ ÚZEMÍ

	HRANICE PŘEDNÍHO ÚZEMÍ
	ZASTAVITELNÉ PLOCHY
	PLOCHY PŘESTAVBY

TECHNICKÁ INFRASTRUKTURA


STAV	NÁVRH	POZEMNÍ VEDENÍ ELEKTRO VN 22 KV
		ELEKTRO - TRAFIDRŽTELE
		ELEKTRO - KABELOVOD
		NÁZEMNÍ VEDENÍ ELEKTRO VN 22 KV
		NÁZEMNÍ VEDENÍ ELEKTRO VN 110 KV
		PLÝNOVOD VTL
		PLÝNOVOD STL
		PLÝNOVOD NTL
		REGULAČNÍ STANICE
		TELECOM VEDENÍ
		ZÁKLADOVÁ STANICE GSM
		VEŘEJNÝ TELEKOMUNICAČNÍ AUTOMAT
		RADIOELEKTR. SPOJ

OCHRANA TECHNICKÉ INFRASTRUKTURY

	ELEKTRO VN 22 KV - OCHRANNÉ PÁSMO
	ELEKTRO VN 110 KV - OCHRANNÉ PÁSMO
	PLÝNOVOD VTL - BEZPEČNOSTNÍ PÁSMO
	ELEKTROKOMUNICAČNÍ ZÁŘEŽNĚ - OCHRANNÉ PÁSMO
	TELECOM ZÁŘEŽNĚ - OCHRANNÉ PÁSMO

OCHRANA ZVLÁŠTNÍCH ZÁJMŮ

CELE SPRÁVNÍ ÚZEMÍ OBCE JE SITUOVANO V KORSORU RR SMĚRU SMĚRŮSTŘELNÝM OBŘANÍ
 CELE SPRÁVNÍ ÚZEMÍ OBCE JE SITUOVANO V OCHRANNÉM PÁSMU RADIOKOMUNICAČNÍHO ZÁŘEŽNĚ MINISTERSTVA OBŘANÍ

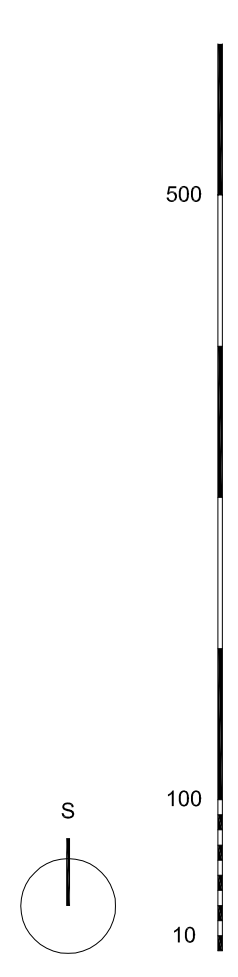

A3

B3

C3

Projektová společnost se sídlem v Lelekovicích, poskytovatel ÚZP pro Okresní úřad Lelekovice, z.s. zapsaný v obchodním rejstříku, IČO: 250900000, zapsaný v obchodním rejstříku, IČO: 250900000.

A90 Společnost s ručením omezeným

PROJEKTOVÝ PRŮBĚH: ING. ARCH. LIBUŠA VEJŠTEKOVÁ
 ZODPOVĚDNÝ PROJEKTANT: ING. ARCH. LIBUŠA VEJŠTEKOVÁ
 VYPRACOVÁNÍ: ING. ARCH. LIBUŠA VEJŠTEKOVÁ
 SPOLUPRÁCE: VLADIMÍR HANKEŠ

ZADAVATEL: OBEC LELEKOVICE
 PŘÍJÍMATEL: MĚSTSKÝ ÚŘAD KURBA
 MÍSTO: LELEKOVICE

ÚZEMNÍ PLÁN LELEKOVICE

PROJEKT: INFRASTRUKTURA - ENERGETIKA A SPOJE

ČÍSLO: UPP 12xA4 1:5000 03/2017 B.3.4