


LOKALITA "NAD SKLEPEM"

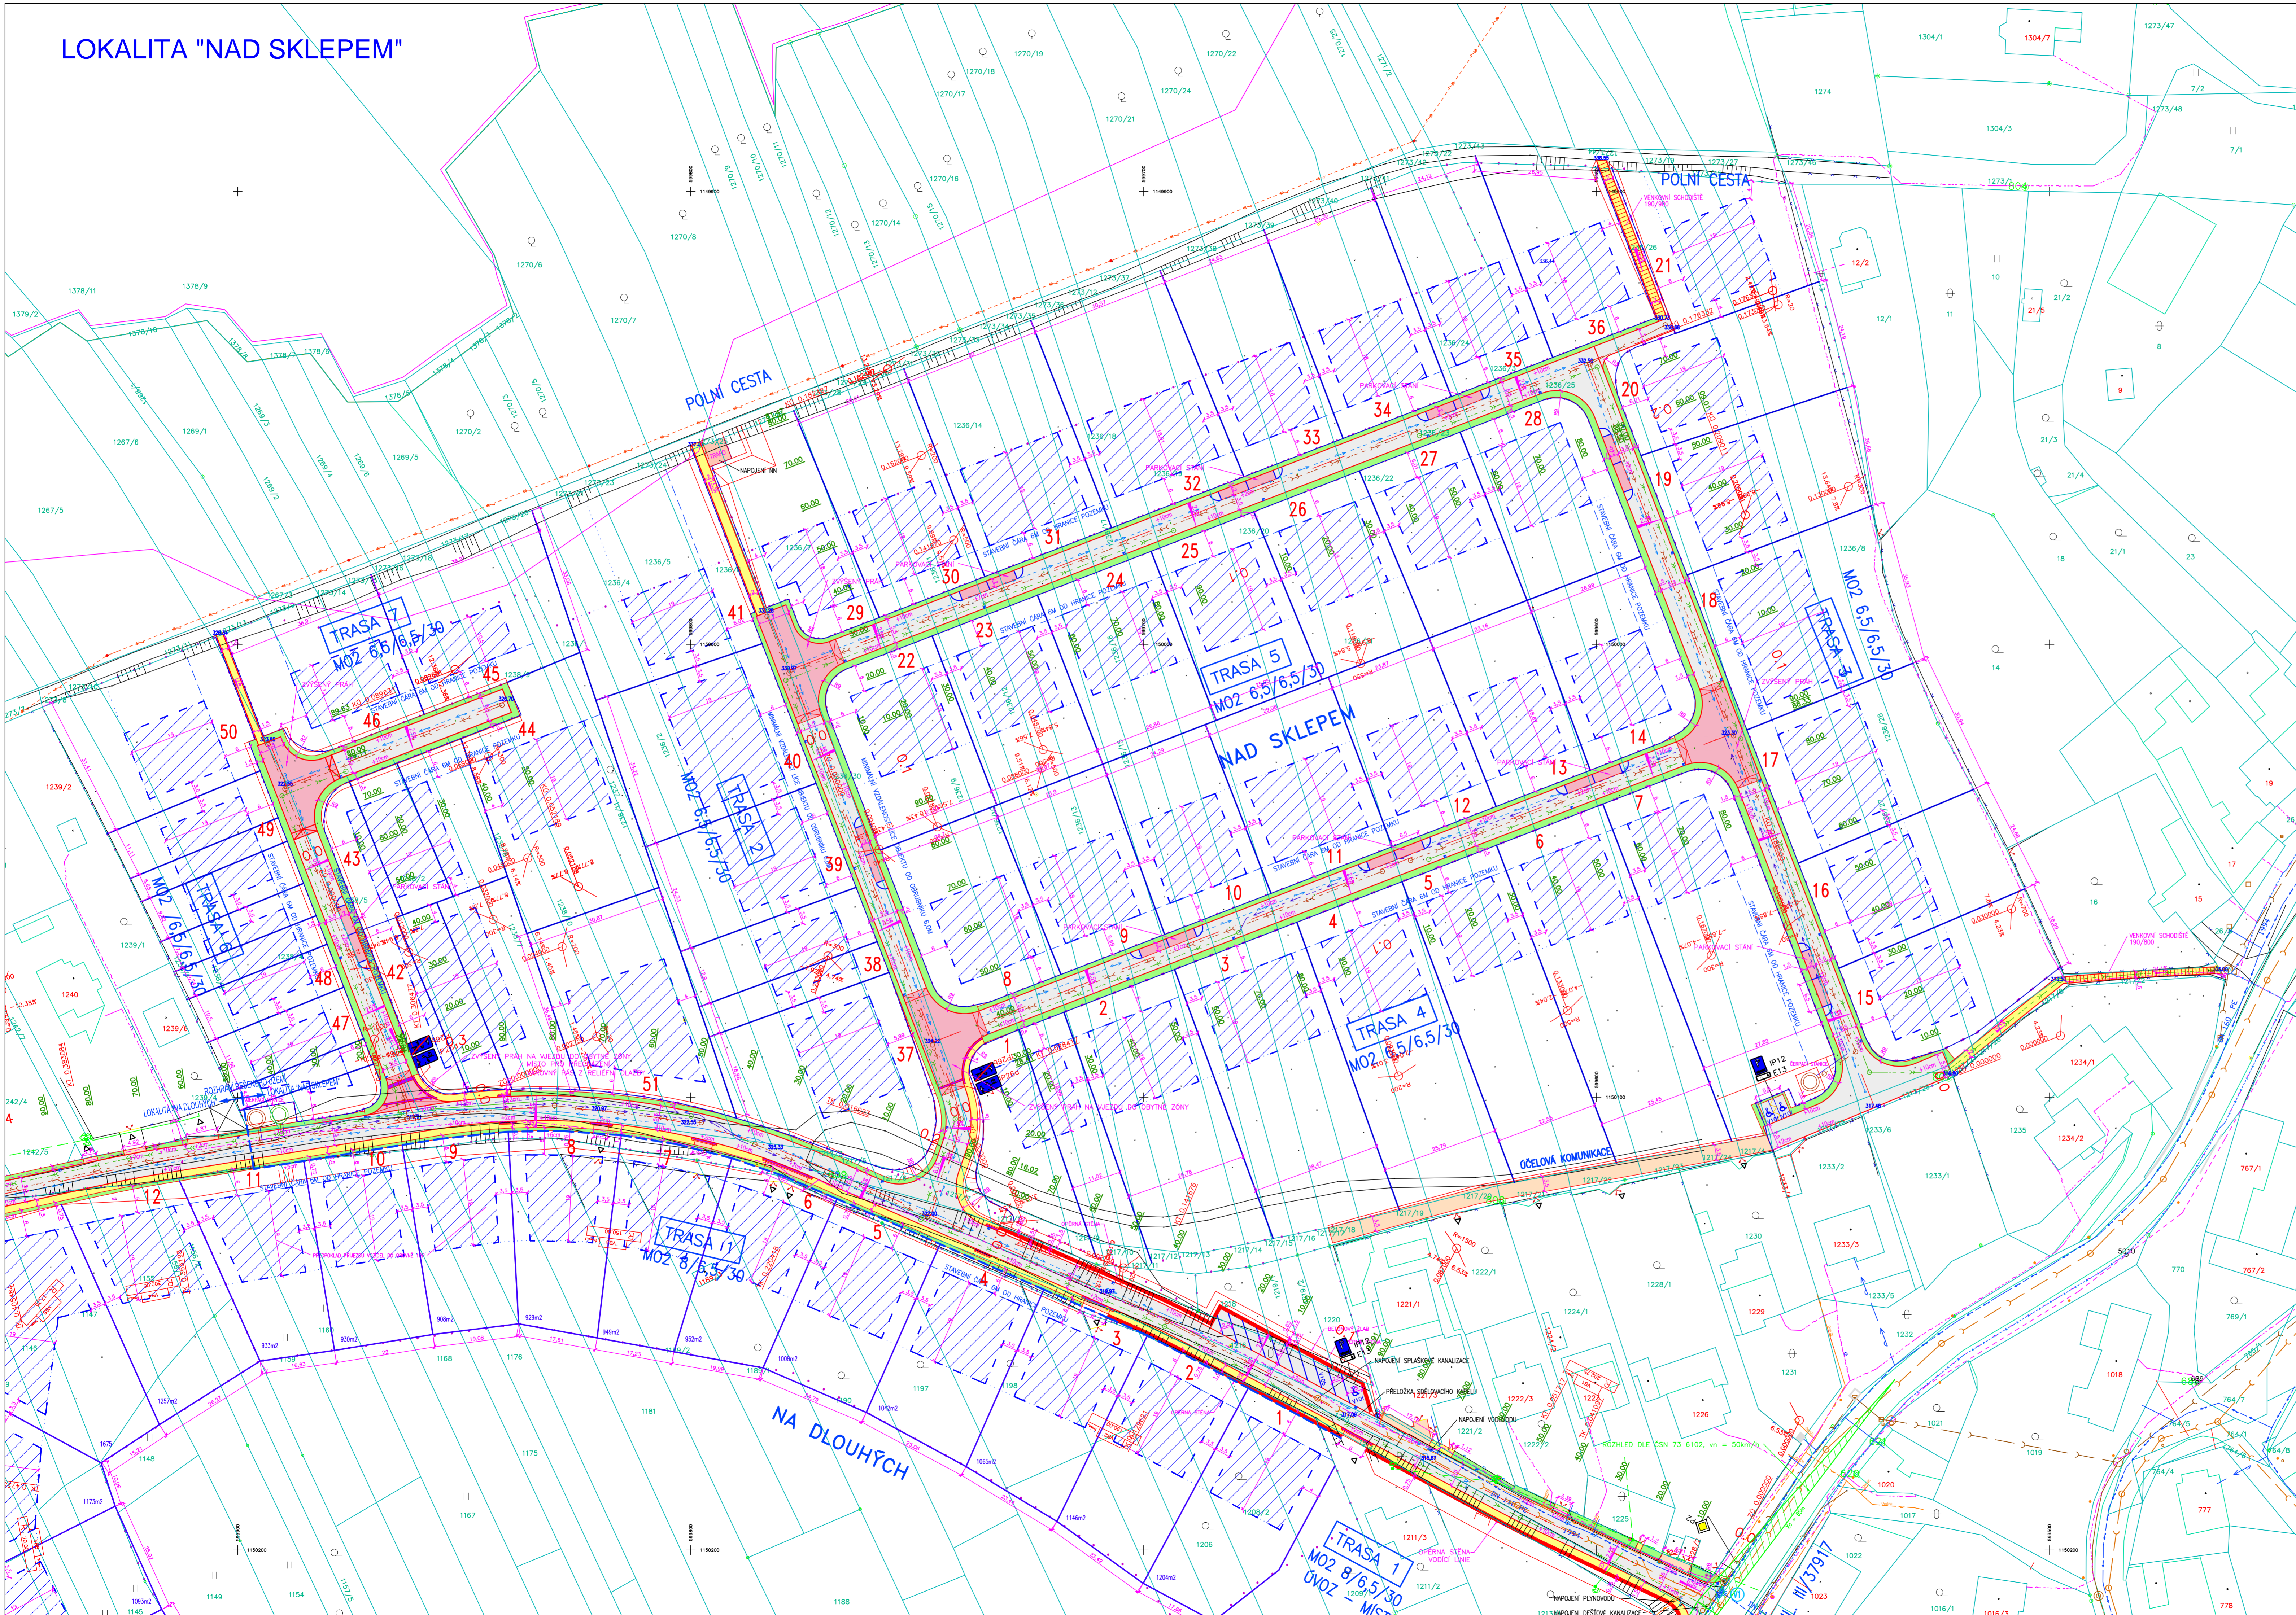

LEGENDA NOVÝCH SÍTÍ

- DEŠŤOVÁ KANALIZACE
- VÝTLAČNÝ RAD
- SPLAŠKOVÁ KANALIZACE
- VODOVOD

LEGENDA STÁVAJÍCÍCH SÍTÍ

- DEŠŤOVÁ KANALIZACE
- SPLAŠKOVÁ KANALIZACE
- VODOVOD
- PLYNOVOD NTL
- PLYNOVOD STL
- VEDENÍ VN 110KV
- VEDENÍ VN 22KV
- VEDENÍ NN VZDUŠNÉ
- VEDENÍ NN KABELOVÉ
- VEDENÍ VO
- SDĚLOVACÍ VEDENÍ CETIN
- SDĚLOVACÍ VEDENÍ CETIN
- KABEL ČD

LEGENDA PLOCH

- MÍSTNÍ KOMUNIKACE, ŠIKMÁ PARKOVACÍ STÁNÍ ASFALTOBETONOVÁ VOZOVKA TL 45cm
- CHODNÍKY, ZÁMK. DLAŽBA 10x20x6cm, TL 25cm
- OHUMUSOVÁNÍ, OSETI
- RELIÉFNÍ DLAŽBA 20x10x6 – ČERVENÁ
- SJEZDY K NEMOVITOSTEM, VEŘEJNÁ KOMUNIKACE – ZÁMK. DLAŽBA 10x20x8cm, TL 42cm
- ZVÝŠENÉ PRAHY, PARKOVACÍ STÁNÍ V OBYTNÉ ZÓNĚ – ZÁMKOVÁ DLAŽBA 10x20x8cm ČERVENÁ
- ZASTAVITELNÁ PLOCHA, ZASTAVITELNOST NADZEMNÍMI STAVBAMI MAX. 25%
- NAVRŽENÁ PARCELACE
- STAVEBNÍ ČARA MAXIMÁLNÍ HLBOUKA ZASTAVBY


POZNÁMKA :

- ZÁŘES STÁVAJÍCÍCH INŽENÝRSKÝCH SÍTÍ JE POUŽE INFORMATIVNÍ
- ZÁŘES NOVÉ TECHNICKÉ INFRASTRUKTURY VČETNĚ PŘELOŽEK JS BUDĚ SOUČÁSTÍ DOKUMENTACE PRO ÚZEMNÍ ŘEZENÍ
- SJEZDY K NEMOVITOSTEM BUDOU OSAZENY DLE DOKUMENTACE RODNÝCH DOMŮ

KLAD MAPOVÝCH LISTŮ:

LOKALITA "NAD SKLEPEM"

LOKALITA "NA DLOUHÝCH"

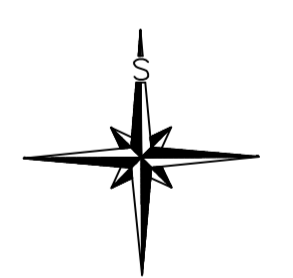

SOUŘADNICOVÝ SYSTÉM : JTSK VÝŠKOVÝ SYSTÉM : B.p.v.

ROZDĚL	DATUM	JMÉNO	POPIS ZMĚNY	PODPIS

EUROtrace s.r.o.		CELO PANE		AUTORIZAČNÍ VÝKRES	
EUROTRACE s.r.o. Bělčická 371/42, Brno 623 00 pracoviště: Božetěchova 133		tel: +420 530 318 283 fax: +420 530 318 283 e-mail: info@eurotrace.cz		FORMÁT: 10A4 DATUM: 04/2017 STUPEŇ: STUDIE ČÍSLO ZAKÁZKY: MĚŘÍTKO: 1:600	
VED. PROJEKTANT: ING. PETR STRNAD ZODP. PROJEKTANT: ING. PETR STRNAD VYPRACOVAL: ING. PETR STRNAD MÍSTO STAVBY: OBRČ LELKOVICE KVAL.: JIHOUMORAVSKÝ INVESTOR: OBRČ LELKOVICE, LELKOVICE 75, 664 31 LELKOVICE	KRESLIL: ING. PETR STRNAD KONTROLOVAL: ING. PETR STRNAD ROZHLÉD DLE ČSN 73 6102, vn = 50km/h	PROJEKTANT ČÁSTI PO ČÍSLO VÝKRESU: C2		NÁZEV VÝKRESU: KOORDINAČNÍ SITUAČNÍ VÝKRES S REGULATIVY	