
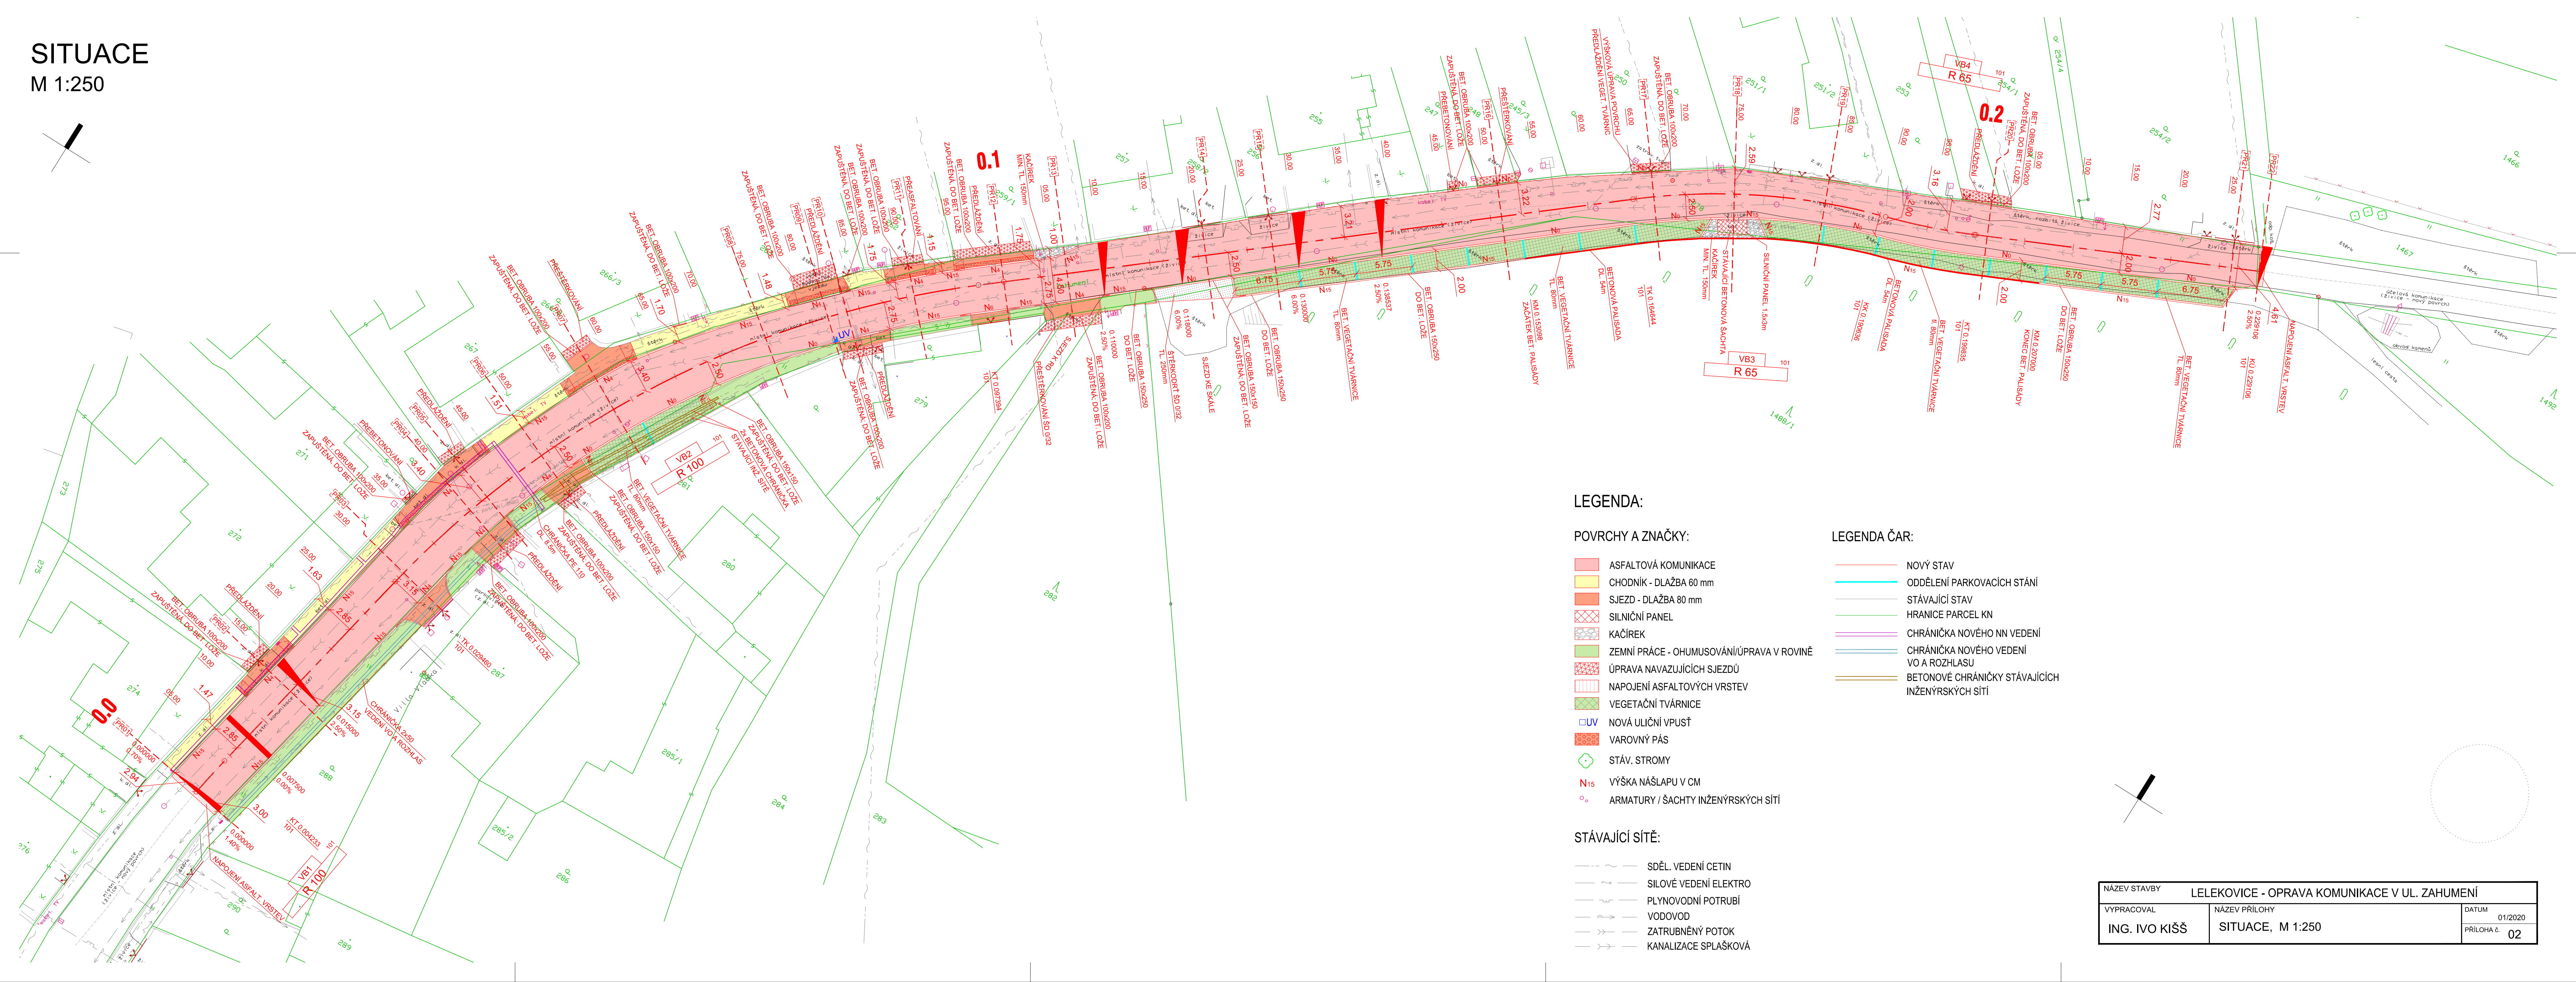


# SITUACE

M 1:250

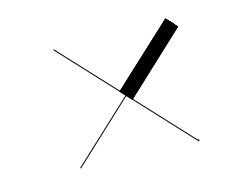

#### POVRCHY A ZNAČKY:


- ASFALTOVÁ KOMUNIKACE
- CHODNÍK - DLAŽBA 60 mm
- SJEZD - DLAŽBA 80 mm
- SILNIČNÍ PANEĽ
- KAČÍREK
- ZEMNÍ PRÁCE - OHUMUSOVÁNÍ/ÚPRAVA V ROVINĚ
- ÚPRAVA NAVAZUJÍCÍCH SJEZDŮ
- NÁPOJENÍ ASFALTOVÝCH VRSTEV
- VEGETAČNÍ TVÁRNICE
- NOVÁ ULIČNÍ VPUŠŤ
- VAROVNÝ PÁS
- STÁV. STROMY
- N15 VÝŠKA NÁŠLAPU V CM
- ARMATURY / ŠACHTY INŽENÝRSKÝCH SÍTÍ

#### LEGENDA ČÁR:

- NOVÝ STAV
- ODDĚLENÍ PARKOVACÍCH STÁNÍ
- STÁVAJÍCÍ STAV
- HRANICE PARCEL KN
- CHRÁŇČKA NOVÉHO NN VEDENÍ
- CHRÁŇČKA NOVÉHO VEDENÍ VO A ROZHLASU
- BETONOVÉ CHRÁŇČKY STÁVAJÍCÍCH INŽENÝRSKÝCH SÍTÍ

#### STÁVAJÍCÍ SÍŤ:

- SDĚL. VEDENÍ CETIN
- SILOVÉ VEDENÍ ELEKTRO
- PLYNOVODNÍ POTRUBÍ
- VODOVOD
- ZATRUBNĚNÝ POTOK
- KANALIZACE SPLAŠKOVÁ

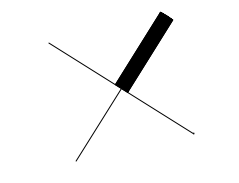

NÁZEV STAVBY		LELEKOVICE - OPRAVA KOMUNIKACE V UL. ZAHUMENÍ	
VYPRACOVAL	NÁZEV PŘÍLOHY	DATUM	01/2020
ING. IVO KIŠŠ	SITUACE, M 1:250	PŘÍLOHA č.	02