


OBLAST S NUTNOSTÍ POSÍLENÍ TLAKU

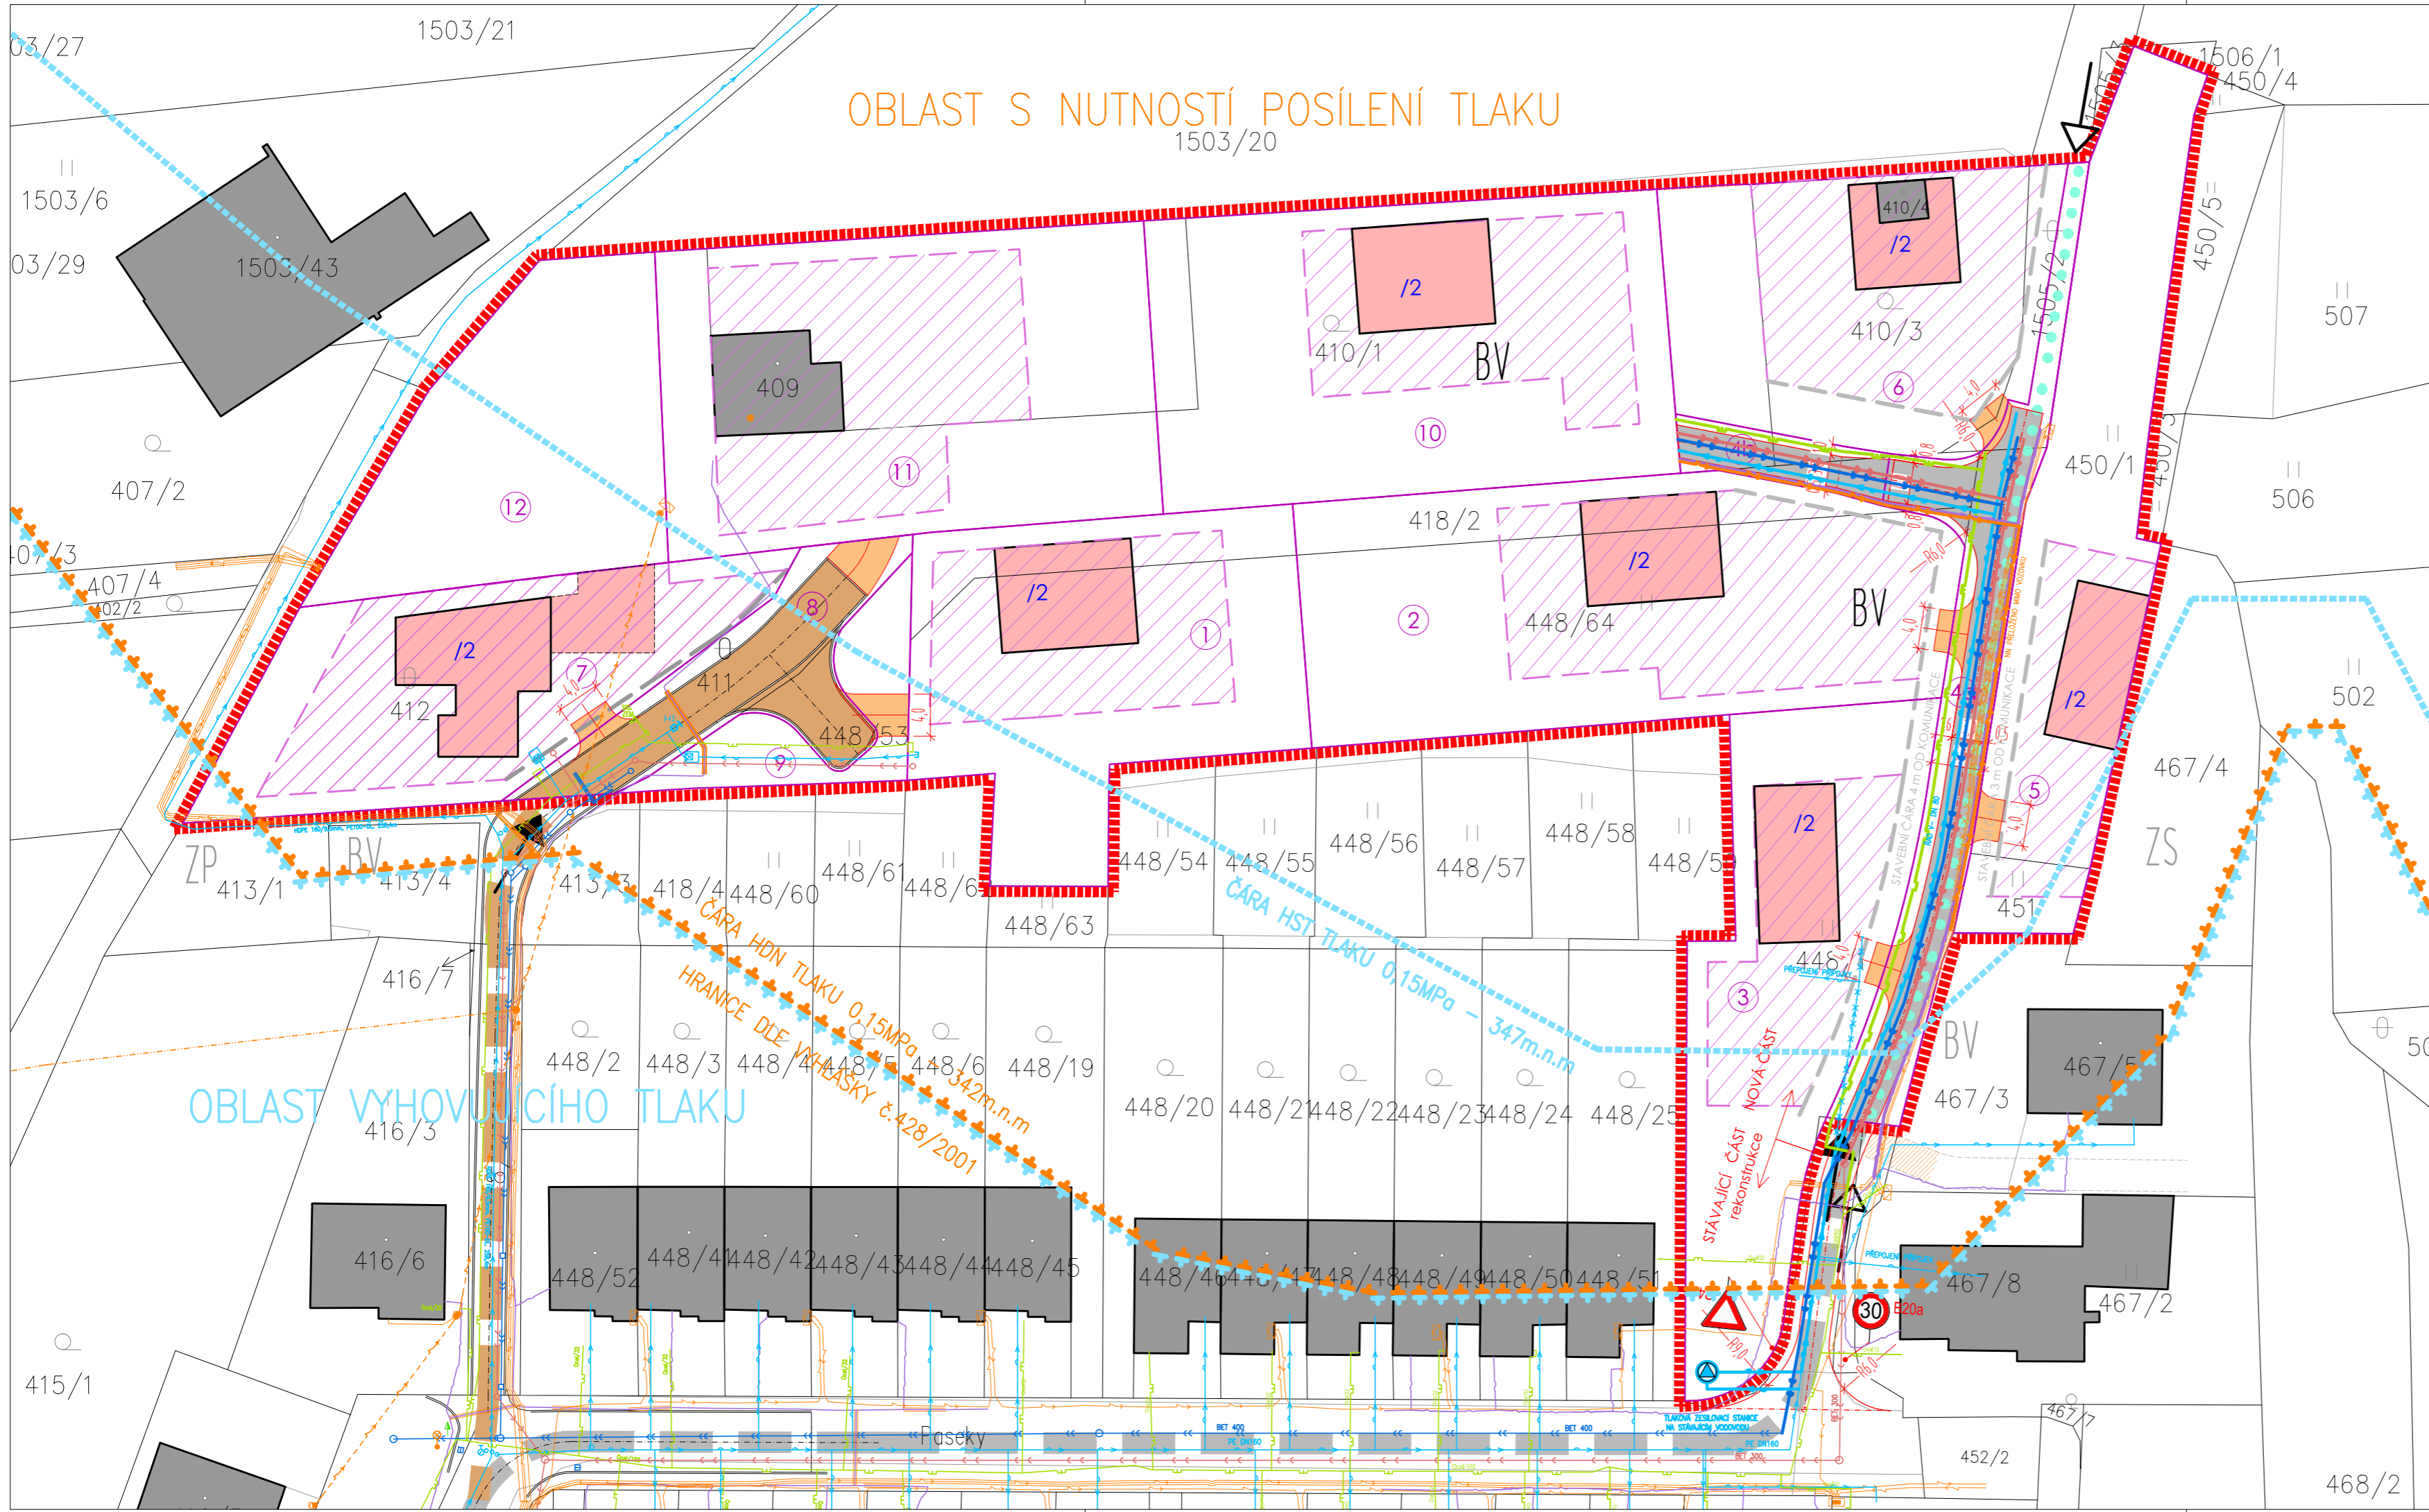

STAV	NÁVRH	LEGENDA
		HRANICE ŘEŠENÉHO ÚZEMÍ
		HRANICE PARCEL DLE KATASTRÁLNÍ MAPY
		PARCELNÍ ČÍSLA DLE KN
		STÁVAJÍCÍ RODINNÉ DOMY
		NAVŘZENÁ PARCELACE
		ČÍSLO NAVŘZENÉ PARCELY
		NOVÉ RODINNÉ DOMY- SCHÉMA
		STAVEBNÍ ČÁRA
		STAVEBNÍ HRANICE
		ZASTAVITELNÁ ČÁST POZEMKU (zastavitelnost max 25%)
		MAX. POČET NADZEMNÍCH PODLAŽÍ
		OPLOCENÍ
		VJEZD NA POZEMEK
		DOPRAVNÍ NAPOJENÍ ŘEŠENÉHO ÚZEMÍ
		PĚŠÍ NAPOJENÍ ŘEŠENÉHO ÚZEMÍ
		PĚŠÍ PROPOJENÍ
		VEREJNÝ CHODNÍK
		OBSLUŽNÁ KOMUNIKACE
		ÚČELOVÁ KOMUNIKACE
		OSA KOMUNIKACE
		KOMUNIKACE HRANA-OBROUBA
		ROZHLEDOVÉ TROJÚHELNÍKY
		SJEZDY K NEMOVITOSTEM
		KANALIZACE SPLAŠKOVÁ
		KANALIZACE DEŠŤOVÁ
		RUŠENÝ VODOVOD
		VODOVOD
		ZEMNÍ POSILOVACÍ STANICE
		PLYNOVOD
		NN VZDUŠNÉ VEDENÍ
		NN KABELOVÉ VEDENÍ
		NN RUŠENÁ TRASA - PŘELOŽKA
		SDĚLOVACÍ VEDENÍ

OBJEDNATEL: Ing. Tibor Vališ Pavlovská 502/12, 623 00 Brno	Ing. arch. Zdenka Němcová NAN atelier Chládkáská 19, 602 00 Brno nemcova@nan-atelier.cz +420 608752636
ZADAVATEL: Obec Lelekovice starosta obce p. Jaroslav Diviš	ZODP. PROJEKTANT: Ing. arch. Zdenka Němcová
POŘIZOVATEL: MěÚ Kuřim, Odbor investiční Jungmannova 968/75, 664 34 Kuřim Ing. Vlasta Indrová	DATUM: 19.11.2018
NÁZEV AKCE: lokality "Paseky 2", Lelekovice územní studie	STUPEN: územní studie
NÁZEV VÝKRESU: DOPRAVNÍ A TECHNICKÁ INFRASTRUKTURA	MĚRITKO: 1:500
	ČÍSLO VÝKRESU: B.4