
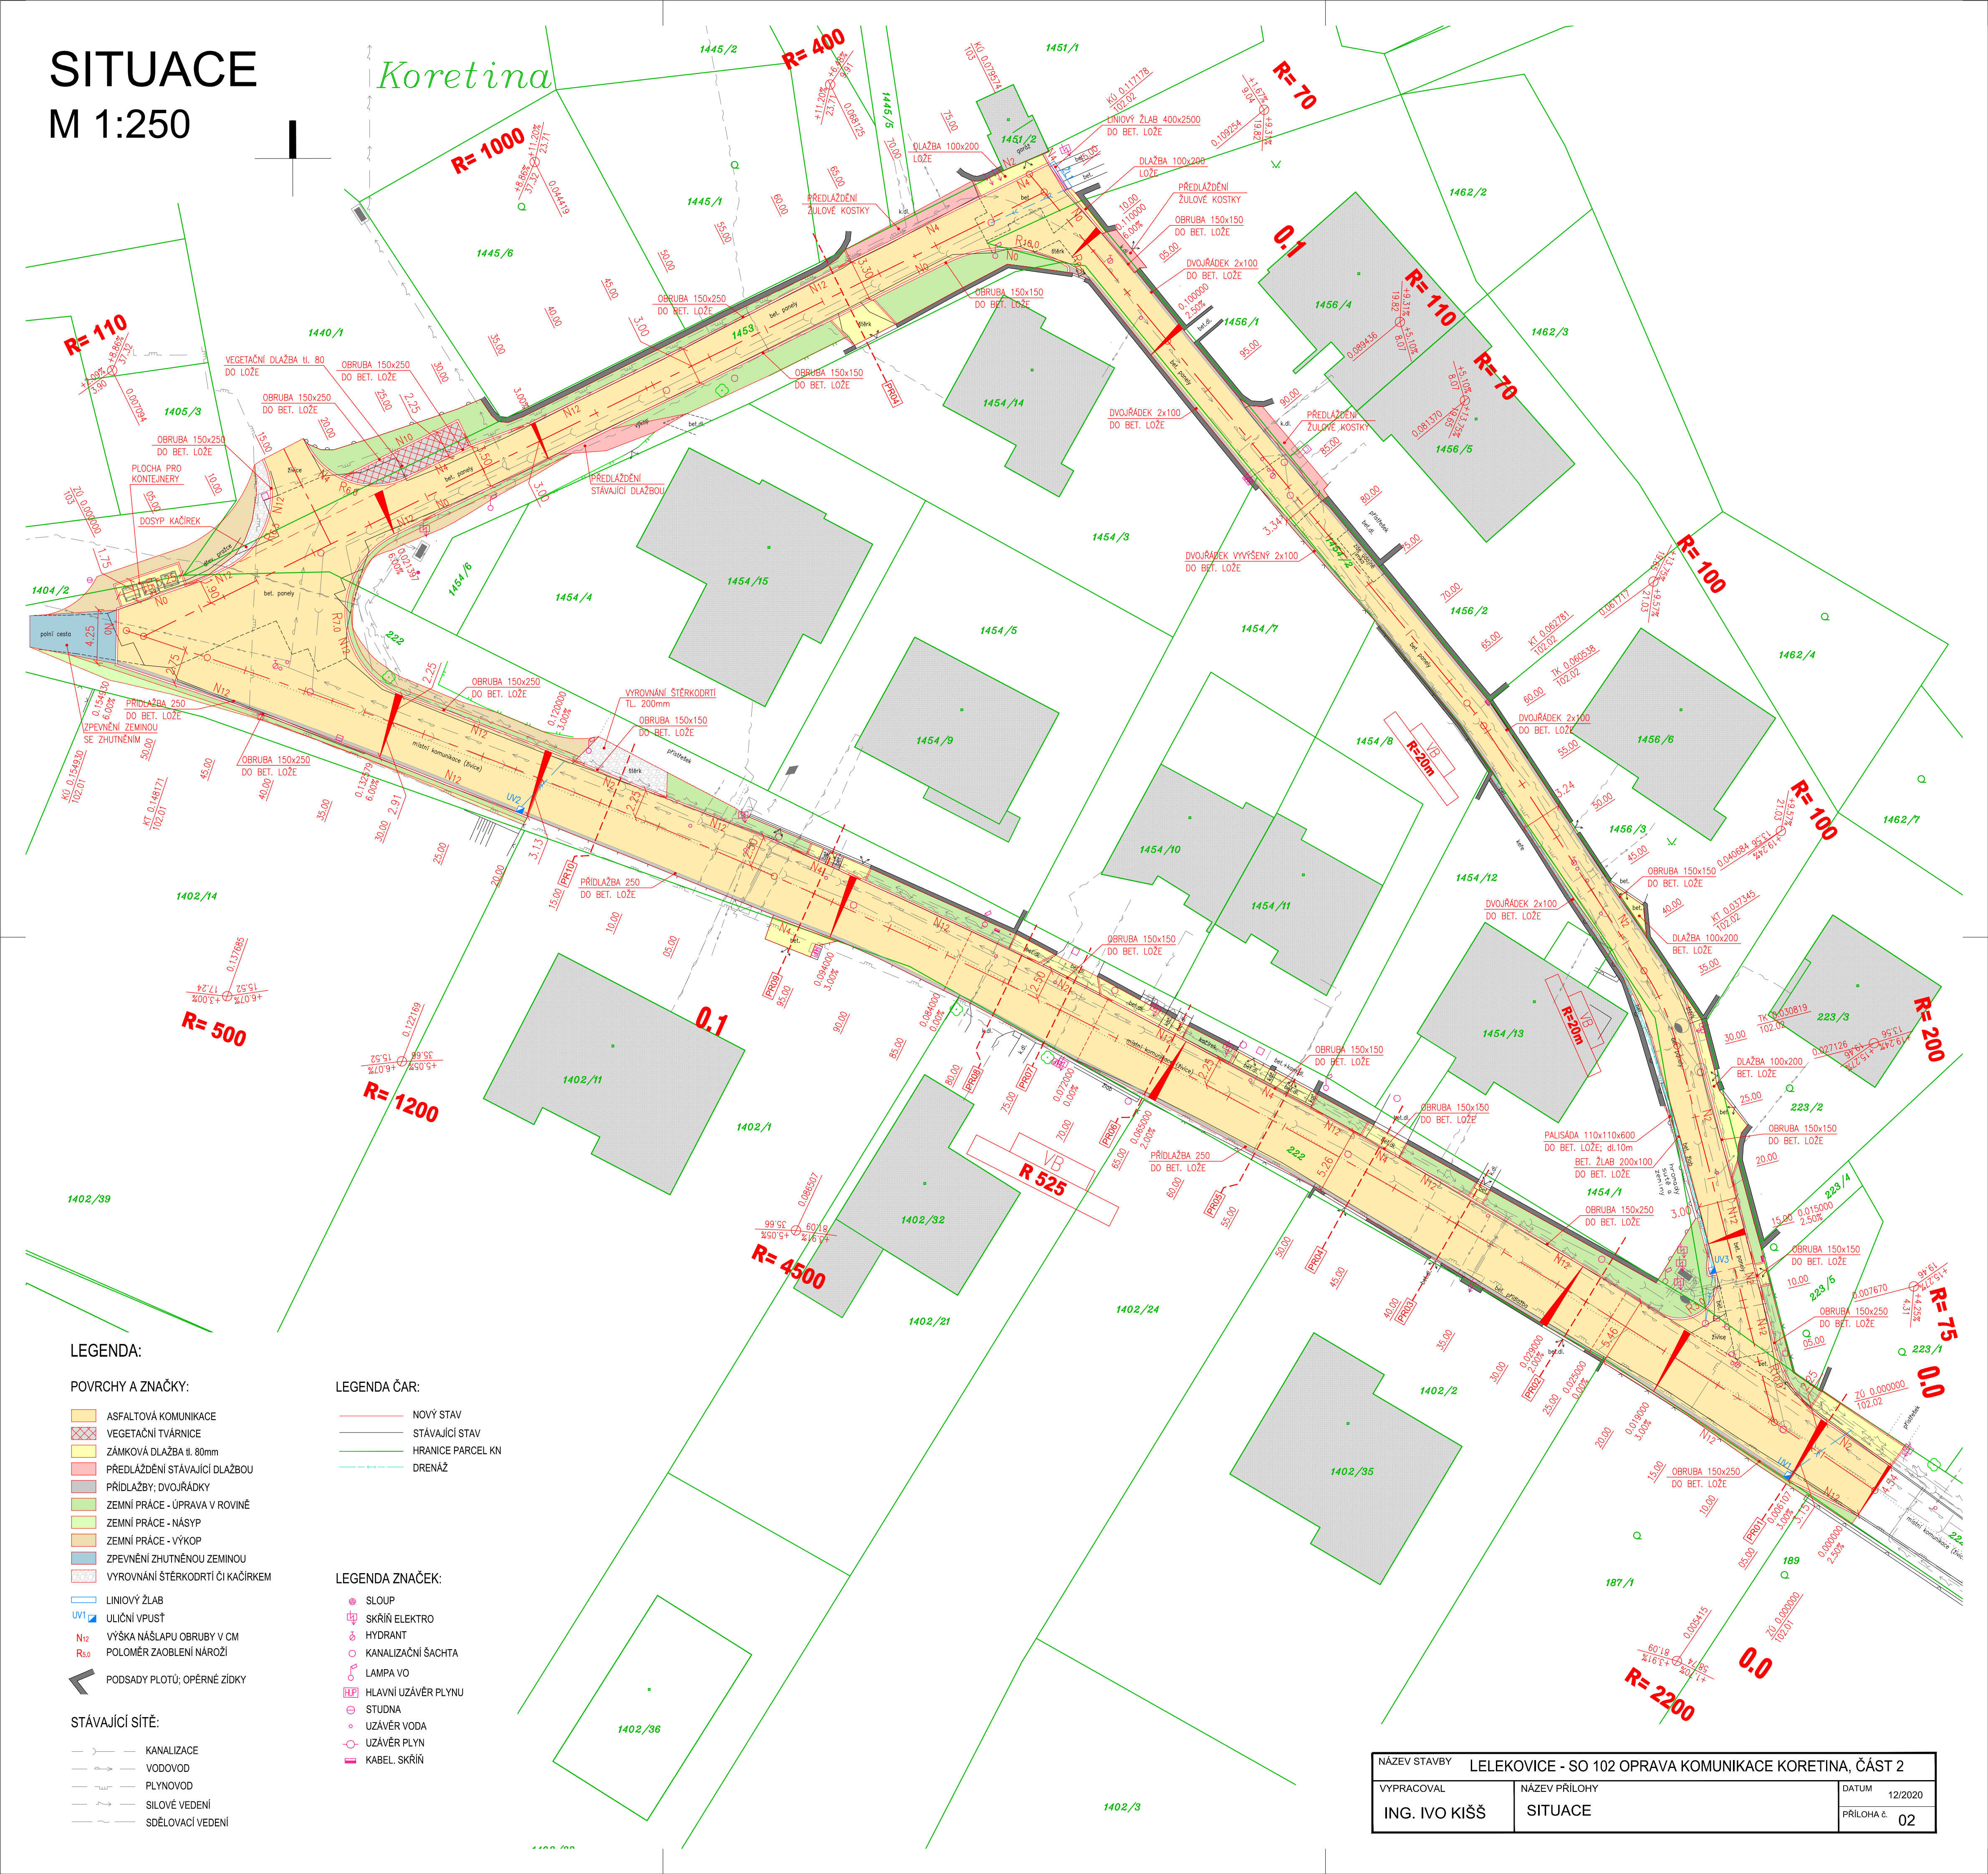


Koretina

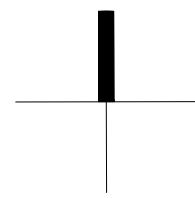

NÁZEV STAVBY			LELEKOVICE - SO 102 OPRAVA KOMUNIKACE KORETINA, ČÁST 2		
VYPRACOVAL		NÁZEV PŘÍLOHY		DATUM	12/2020
ING. IVO KIŠŠ		SITUACE		PŘÍLOHA č.	02